

Схема предполагаемых к использованию земель или части земельного участка

Объект: газопровода в рамках реализации подключения (технологического присоединения) объекта капитального строительства

Местоположение: Пермский край, г Березники, ул Суворова, в районе дома 195

Площадь земель или части земельного участка, кв.м 71


Категория земель: земли населённых пунктов

Вид разрешенного использования: для строительства газопровода

Обозначение характерных точек границ	Координаты (МСК-59), м	
	X	Y
1	675707.15	2266772.56
2	675700.59	2266776.71
3	675696.99	2266778.99
4	675693.82	2266774.14
5	675704.39	2266767.39

Описание границ смежных землепользователей:

- от т.1 до т.2 земельный участок с кадастровым номером 59:03:0400016:28
- от т.2 до т.3 земельный участок с кадастровым номером 59:03:0400016:26
- от т.3 до т.4 земли общего пользования
- от т.5 до т.1 земельный участок с кадастровым номером 59:03:0000000:3903

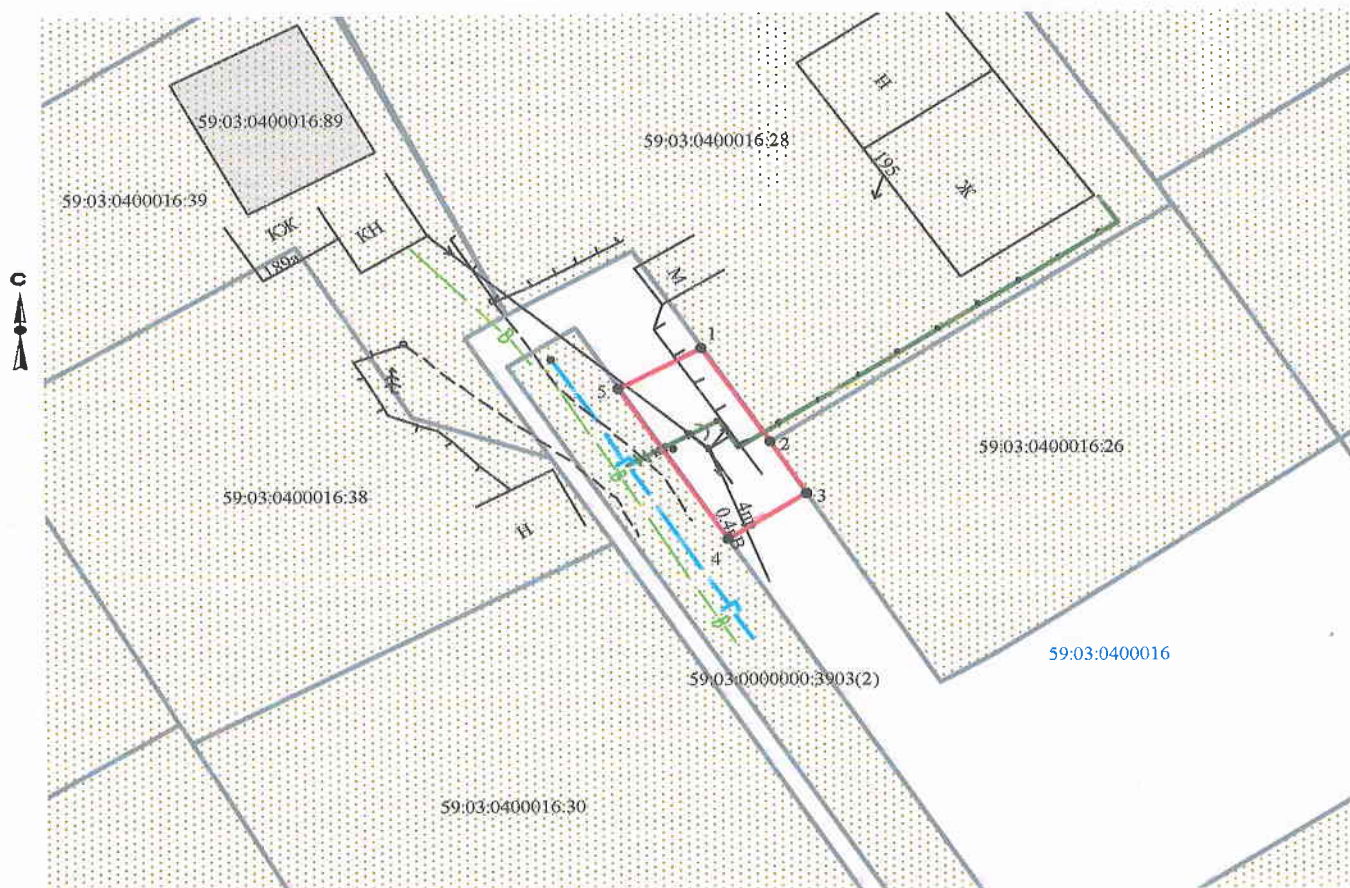

Масштаб 1:500

Заявитель _____ /Т.А. Покидкина/

Верно

Условные обозначения:

- граница предполагаемых к использованию земель
- граница учтенных земельных участков
- проектируемый газопровод
- существующий газопровод
- 59:03:0400016:28 кадастровый номер земельного участка
- 59:03:0400016 номер кадастрового квартала

	МСК-59		Березники	
1	675707.15	2266772.56	4607.44	11384.65
2	675700.59	2266776.71	4600.86	11388.75
3	675696.99	2266778.99	4597.24	11391.01
4	675693.82	2266774.14	4594.10	11386.14
5	675704.39	2266767.39	4604.72	11379.46