

Схема предполагаемых к использованию земель или части земельного участка

Объект: газопровода в рамках реализации подключения (технологического присоединения) объекта капитального строительства

Местоположение: Пермский край, г. Березники, ул. Мира №№ 19а, 21, 25; ул. Энгельса №№ 105, 107, 128, 130, 130а; пер. Пригородный №№ 18, 19, 20, 21, 22, 23, 25, 26, 27, 28, 29, 31, 33; ул. Кунгурская №№ 23, 28, 29, 31, 33; ул. Челюскинцев №№ 92, 94 (подключение в районе дома 124 по ул. Энгельса)

Площадь земель или части земельного участка, кв. м **20**


Категория земель: земли населённых пунктов

Вид разрешенного использования: для строительства газопровода

Обозначение характерных точек границ	Координаты (МСК-59), м	
	X	Y
1	672388.31	2266195.87
2	672388.92	2266197.77
3	672382.40	2266200.00
4	672379.45	2266200.99
5	672378.84	2266199.10

Описание границ смежных землепользователей:

от т.2 до т.4 земли общего пользования
от т.5 до т.1 земельный участок с кадастровым номером
от т.1 до т.2 59:03:0000000:3828
от т.4 до т.5 59:03:0000000:3828

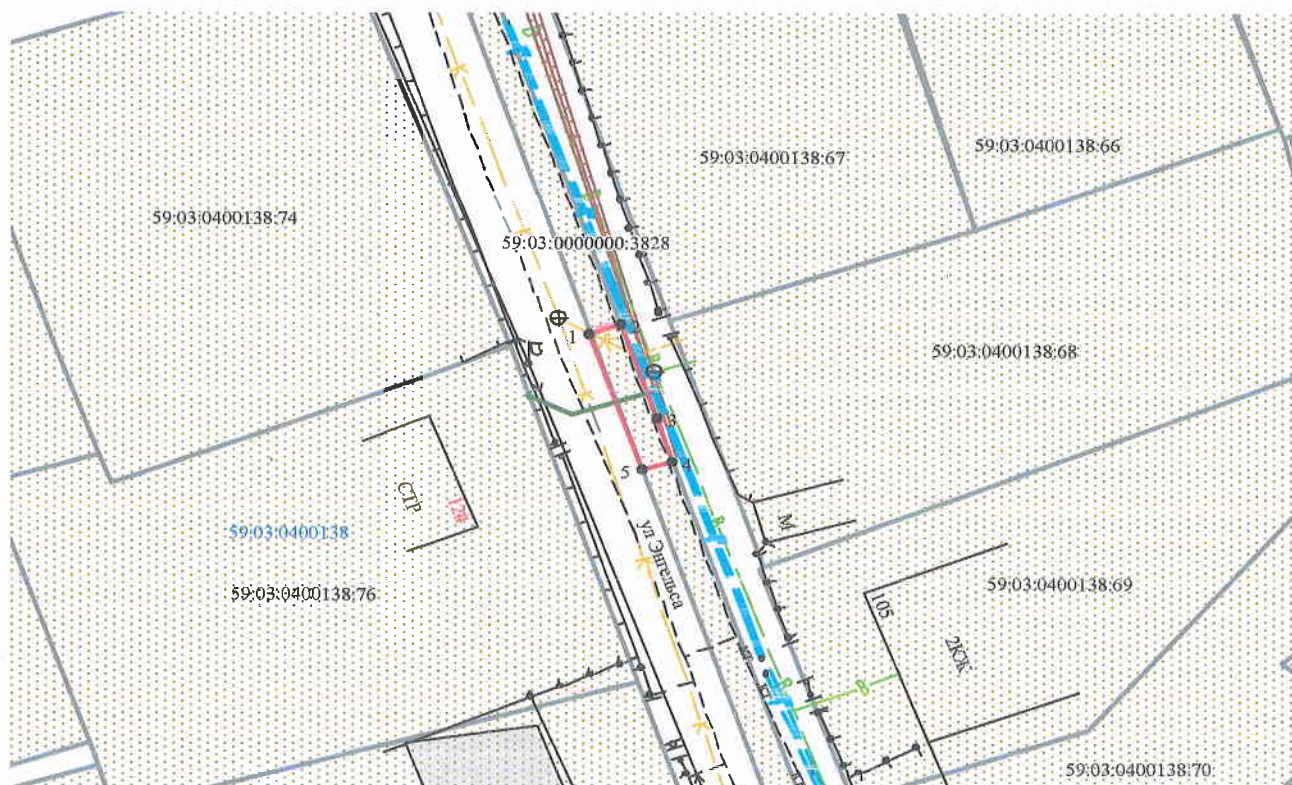

Масштаб 1:500

Условные обозначения:

- граница предполагаемых к использованию земель
- граница учтенных земельных участков
- проектируемый газопровод
- существующий газопровод

Заявитель _____ /Т.А. Покидкина/

Верно

59:03:0400138:76 кадастровый номер земельного участка
59:03:0400138 номер кадастрового квартала

	МСК-59		Березники	
1	672388.31	2266195.87	1292.59	10785.53
2	672388.92	2266197.77	1293.18	10787.44
3	672382.40	2266200.00	1286.65	10789.62
4	672379.45	2266200.99	1283.69	10790.59
5	672378.84	2266199.10	1283.09	10788.70