

Схема предполагаемых к использованию земель или части земельного участка

Объект: газопровода в рамках реализации подключения (технологического присоединения) объекта капитального строительства

Местоположение: Пермский край, г. Березники, ул. Энгельса, в районе дома 124

Площадь земель или части земельного участка, кв.м 79


Категория земель: земли населённых пунктов

Вид разрешенного использования: для строительства газопровода

Обозначение характерных точек границ	Координаты (МСК-59), м	
	X	Y
1	672390.83	2266189.61
2	672388.08	2266195.17
3	672388.31	2266195.87
4	672378.84	2266199.10
5	672377.31	2266194.32
6	672387.47	2266190.86
7	672388.92	2266197.77
8	672389.84	2266200.61
9	672389.09	2266200.87
10	672383.43	2266202.80
11	672382.40	2266200.00

Описание границ смежных землепользователей:

- от т.1 до т.3
- от т.4 до т.5 земли общего пользования
- от т.7 до т.8
- от т.10 до т.11
- от т.3 до т.4 земельный участок с кадастровым номером 59:03:0000000:3828
- от т.11 до т.7 земельный участок с кадастровым номером 59:03:0400138:76
- от т.5 до т.6 земельный участок с кадастровым номером 59:03:0400138:74
- от т.6 до т.1 земельный участок с кадастровым номером 59:03:0400138:67
- от т.8 до т.9 земельный участок с кадастровым номером 59:03:0400138:67
- от т.9 до т.10 земельный участок с кадастровым номером 59:03:0400138:68

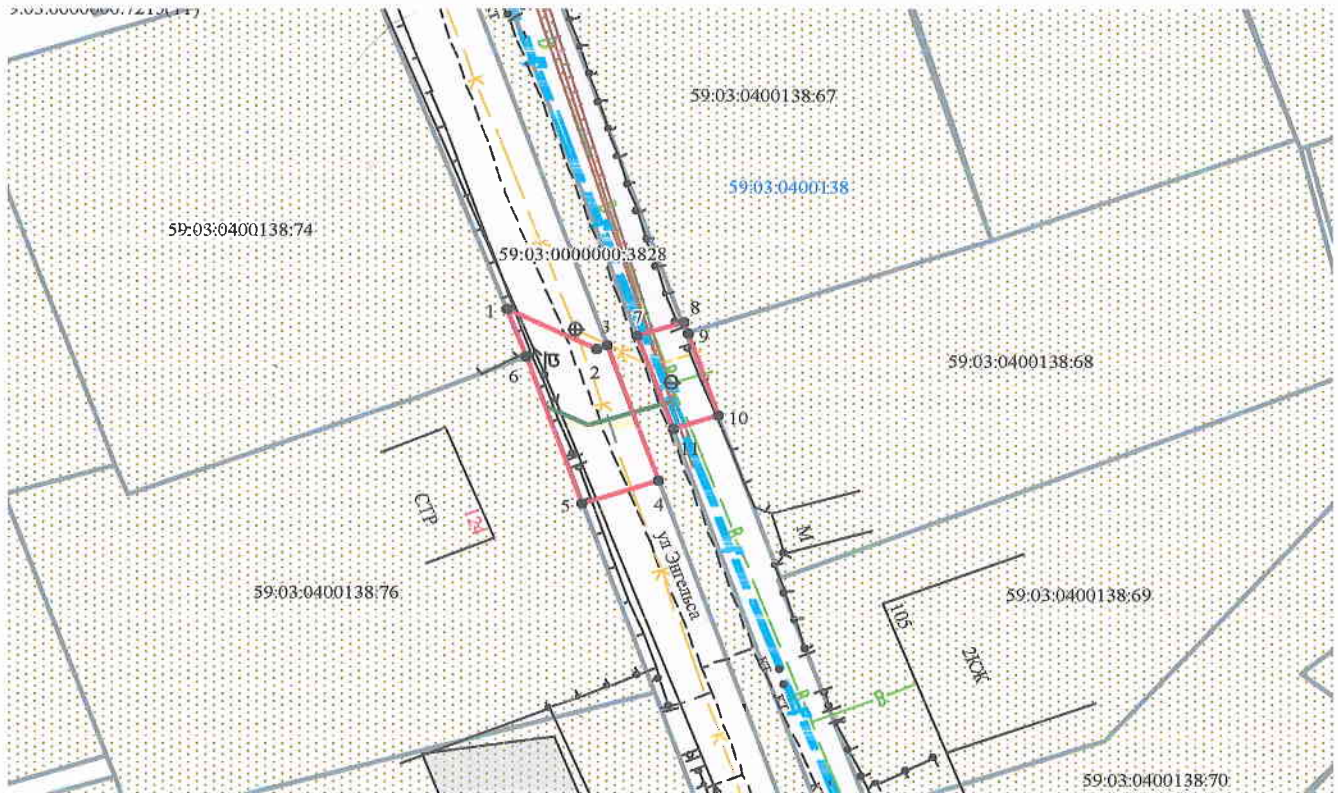

Масштаб 1:500

Условные обозначения:

- граница предполагаемых к использованию земель
- граница учтенных земельных участков
- проектируемый газопровод
- существующий газопровод

Заявитель: _____ /Т.А. Покидкина/

- 59:03:0400138:76 кадастровый номер земельного участка
- 59:03:0400138 номер кадастрового квартала

Верно

	МСК-59		Березники	
1	672390.83	2266189.61	1295.15	10779.29
2	672388.08	2266195.17	1292.36	10784.83
3	672388.31	2266195.87	1292.59	10785.53
4	672378.84	2266199.10	1283.09	10788.70
5	672377.31	2266194.32	1281.60	10783.91
6	672387.47	2266190.86	1291.78	10780.52
7	672388.92	2266197.77	1293.18	10787.44
8	672389.84	2266200.61	1294.08	10790.28
9	672389.09	2266200.87	1293.33	10790.54
10	672383.43	2266202.80	1287.66	10792.43
11	672382.40	2266200.00	1286.65	10789.62