

Схема предполагаемых к использованию земель или части земельного участка

Объект: газопровод в рамках реализации подключения (технологического присоединения) объекта капитального строительства

Местоположение: Пермский край, г. Березники, ул. Нахимова, в районе дома 10

Площадь земель или части земельного участка, кв.м 10


Категория земель: земли населённых пунктов

Вид разрешенного использования: для строительства газопровода

Обозначение характерных точек границ	Координаты (МСК-59), м	
	X	Y
1	672181,62	2263780,60
2	672182,39	2263782,37
3	672181,06	2263781,94
4	672172,86	2263785,53
5	672172,46	2263784,62

Описание границ смежных землепользователей:

- от т.1 до т.2, земли общего пользования
- от т.4 до т.5
- от т.2 до т.4 земельный участок с кадастровым номером 59:03:0400125:15
- от т.5 до т.1 земельный участок с кадастровым номером 59:03:0400125:429

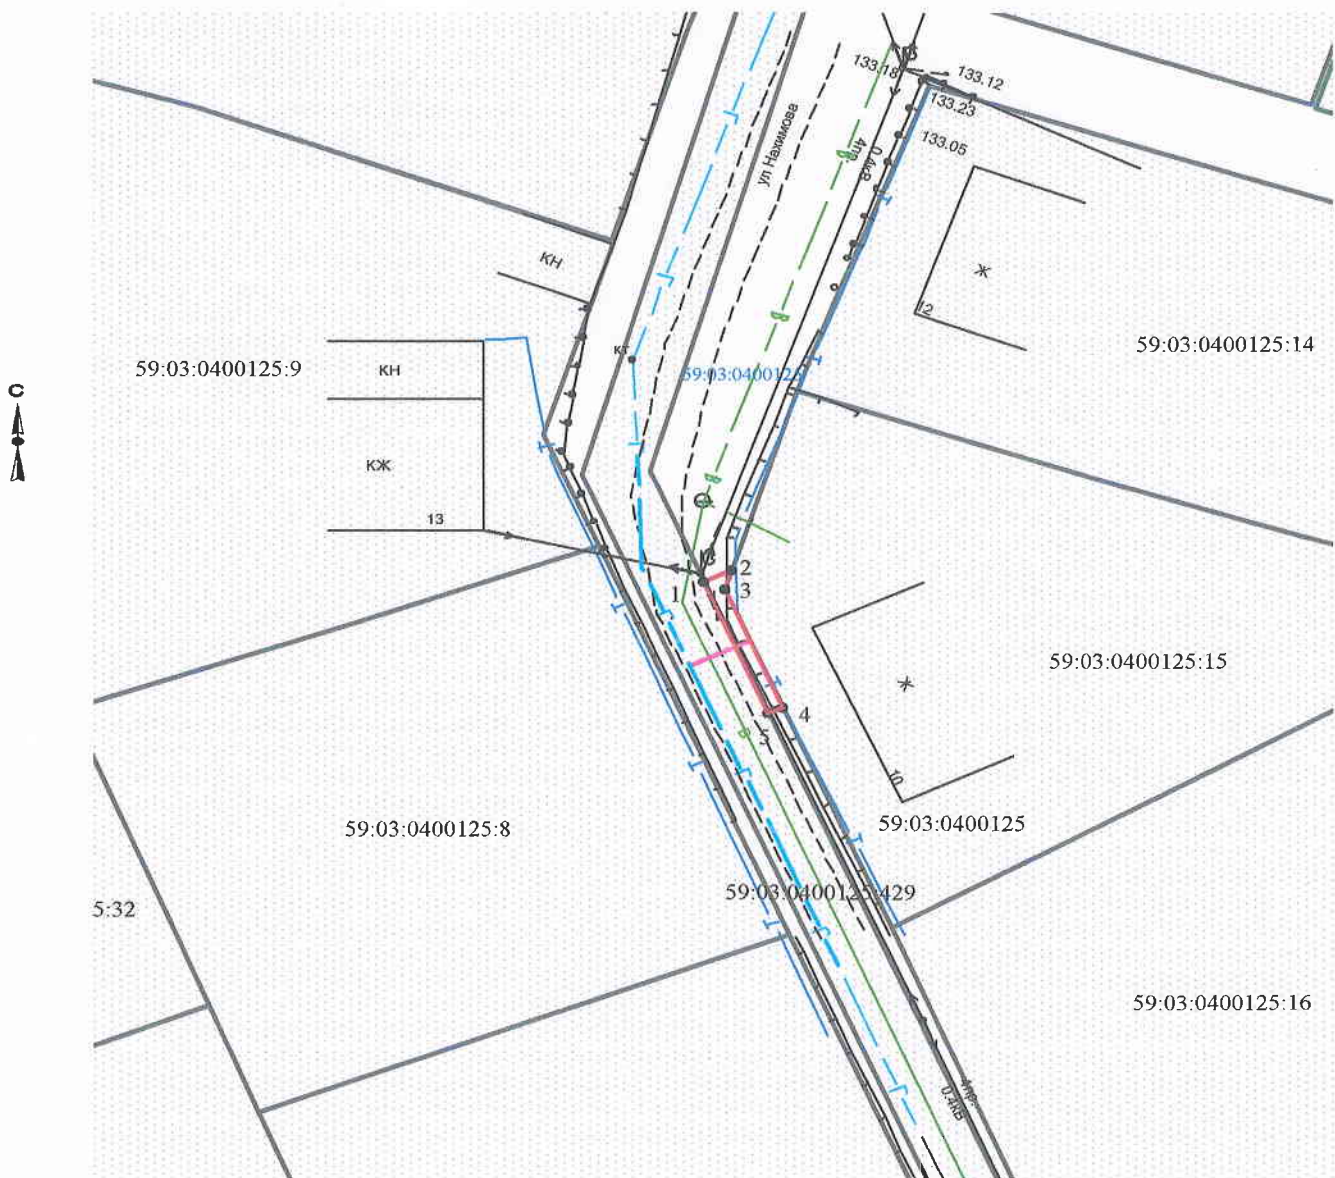

Масштаб 1:500

Заявитель _____ /Т.А. Покидкина/

Верно

Условные обозначения:

- граница предполагаемых к использованию земель
- граница учтенных земельных участков
- граница кадастрового квартала
- проектируемый газопровод
- существующий газопровод

59:03:0400125:429 кадастровый номер земельного участка
59:03:0400125 номер кадастрового квартала

Каталог координат

Система координат: г. Березники

№	X	Y
1	1102.228	8368.923
2	1102.986	8370.698
3	1101.659	8370.259
4	1093.435	8373.794
5	1093.041	8372.881