

Схема предполагаемых к использованию земель или части земельного участка

Объект: газопровод в рамках реализации подключения (технологического присоединения) объекта капитального строительства

Местоположение: Пермский край, г. Березники, ул. Панфилова №№ 1,3,5,7,9; ул. Нахимова №№ 3,5,6,7,8,10,11,12,13,14,15,17,19 (подключение в районе дома 10 по ул. Нахимова)

Площадь земель или части земельного участка, кв.м **40**


Категория земель: земли населённых пунктов

Вид разрешенного использования: для строительства газопровода

Обозначение характерных точек границ	Координаты (МСК-59), м	
	X	Y
1	672180,02	2263776,95
2	672181,63	2263780,60
3	672172,46	2263784,62
4	672170,86	2263780,96

Описание границ смежных землепользователей:

- от т.2 до т.3, земли общего пользования
- от т.4 до т.1
- от т.1 до т.2, земельный участок с кадастровым номером
- от т.3 до т.4 59:03:0400125:429

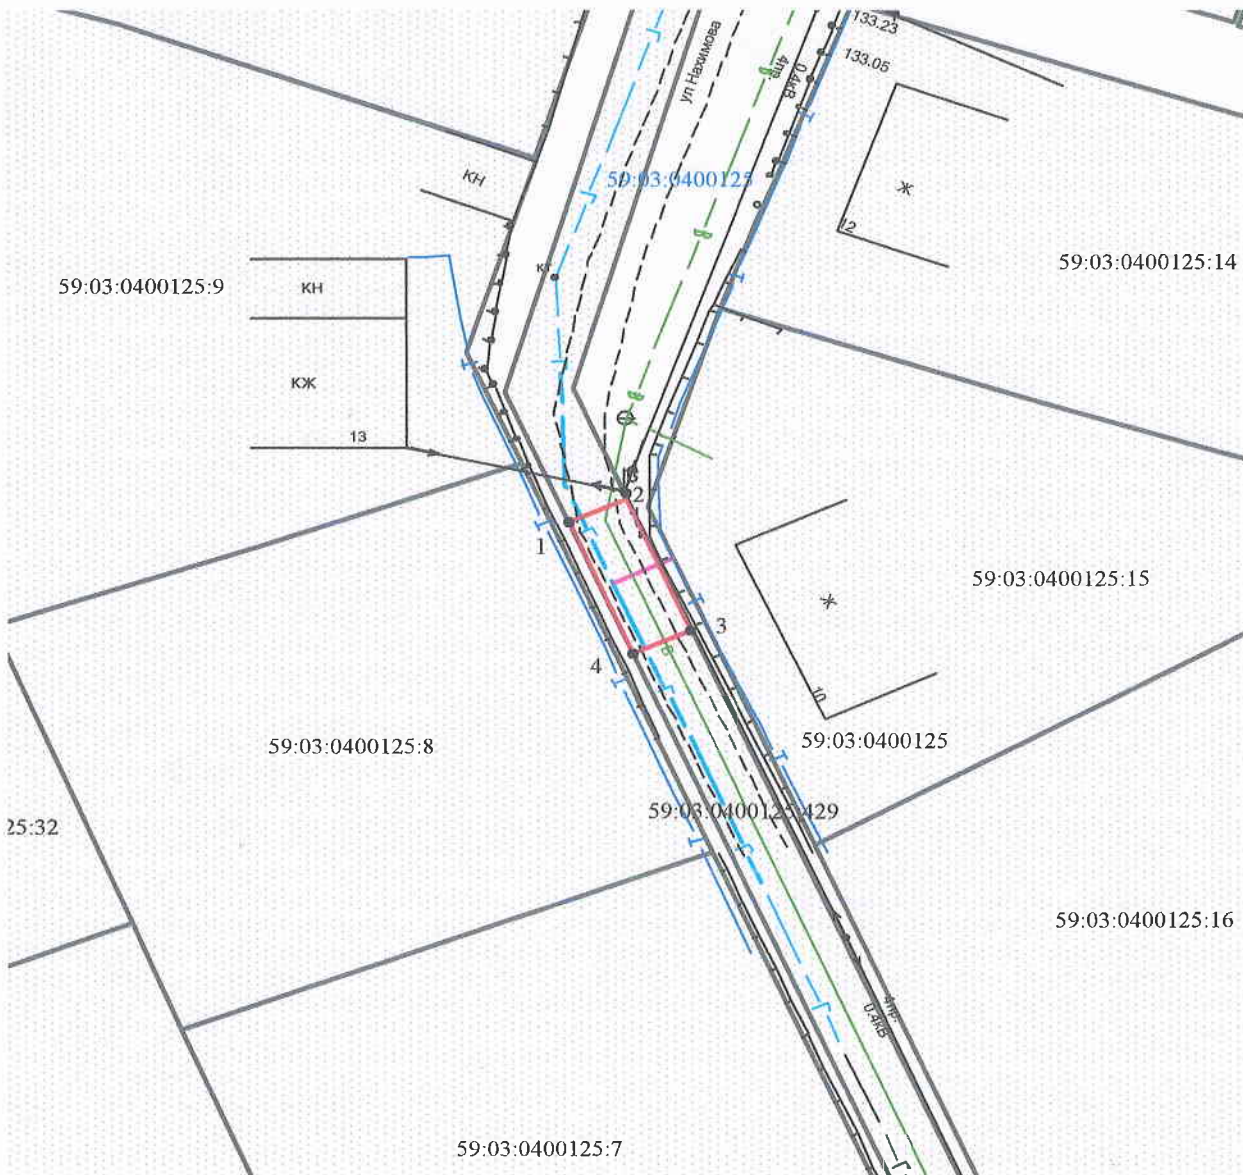

Масштаб 1:500

Условные обозначения:

- граница предполагаемых к использованию земель
- граница учтенных земельных участков
- граница кадастрового квартала
- проектируемый газопровод
- существующий газопровод

Заявитель Т.А. Покидкина/

Верно

59:03:0400125:429 кадастровый номер земельного участка
59:03:0400125 номер кадастрового квартала

Каталог координат		
Система координат: г. Березники		
№	X	Y
1	1100.653	8365.263
2	1102.238	8368.923
3	1093.041	8372.881
4	1091.466	8369.211