

### Схема предлагаемых к использованию земель или части земельного участка


Объект: газопровод в рамках реализации подключения (технологического присоединения) объекта капитального строительства

Местоположение: Пермский край, г. Березники, по ул. Свердлова, 2-22; ул. Седова, 3-11; пер. Лазарева, 1-11. (подключение по ул. Свердлова в районе дома 3)

Площадь земель или части земельного участка, кв. м: 20

Категория земель: земли населенных пунктов

Вид разрешенного использования: для строительства газопровода

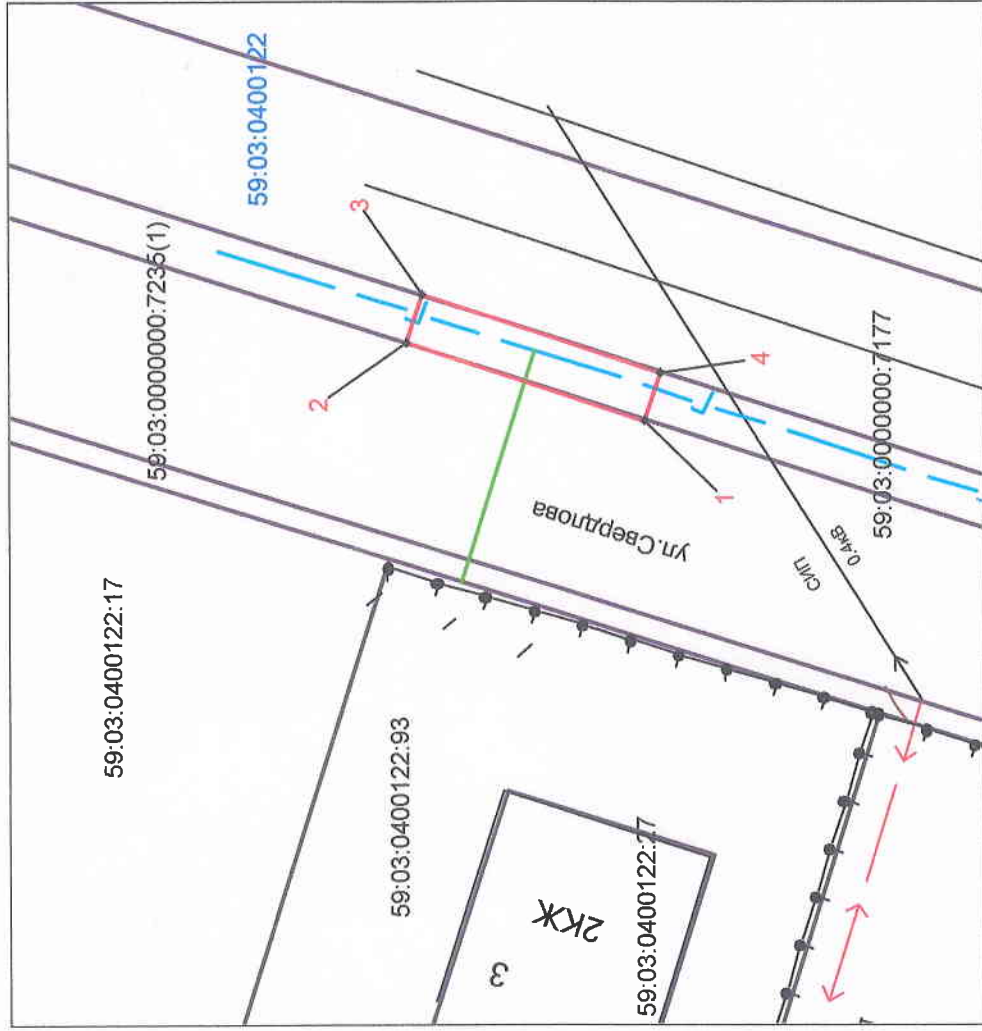

Масштаб 1:300

#### Описание границ смежных землепользователей:

- граница участка с кадастровым № 59:03:0000000:7235 от т.1 до т.2; от т.3 до т.4
- граница участка с кадастровым № 59:03:0000000:7177 от т.2 до т.3; от т.4 до т.1

Обозначение характерных точек границ	Координаты, м (МСК-59)	
	X	Y
1	671922,07	2265596,95
2	671931,58	2265600,01
3	671930,95	2265601,9
4	671921,44	2265598,84

#### Условные обозначения:

- граница предлагаемых к использованию земель;
- граница учтенных земельных участков; - граница кадастрового квартала; - проектируемый газопровод;
- существующий газопровод;
- 59:03:0400122 - обозначение кадастрового квартала;
- 59:03:0400122:93 - кадастровый номер земельного участка;

Заявитель

/Т.А. Покидкина/

Верно

Каталог координат		
Система координат: г. Березники		
№	X	Y
1	830.406	10183.475
2	839.895	10186.599
3	839.253	10188.485
4	829.763	10185.361