

СХЕМА ПРЕДПОЛАГАЕМЫХ К ИСПОЛЬЗОВАНИЮ ЗЕМЕЛЬ ИЛИ ЧАСТИ ЗЕМЕЛЬНОГО УЧАСТКА

(к решению о размещении объектов на землях или земельных участках, находящихся в муниципальной собственности)

Объект: реконструкция тепловой сети на территории АТП в г. Березники

Кадастровый квартал: 59:03:0200004

Местоположение: Пермский край, г. Березники, в районе Березниковская, 109


Площадь земельного участка: ЗУ – 330 кв.м.

Категория земель: земли населенных пунктов

Вид разрешенного использования: земли общего пользования

Цель использования земельных участков: реконструкция тепловой сети

Масштаб 1:500 (в 1см 5 метров)

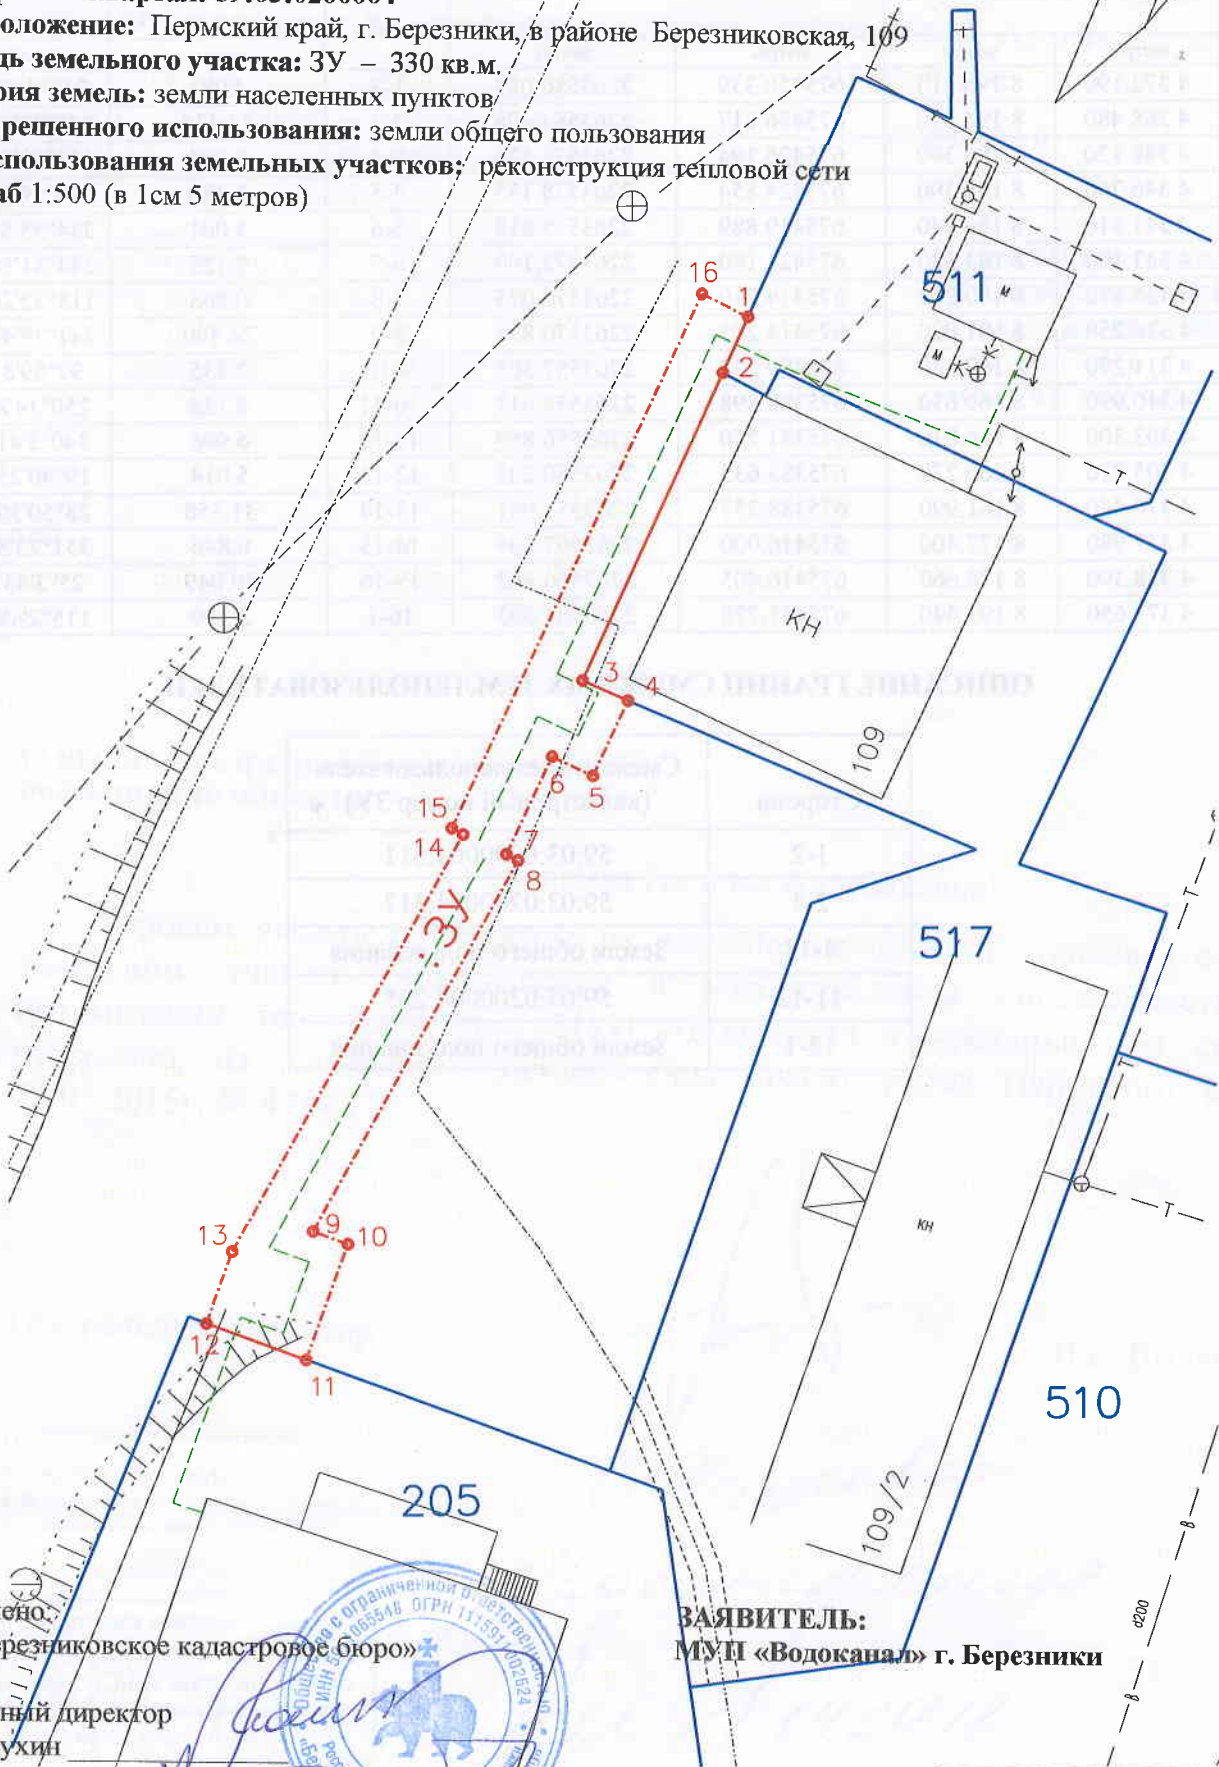

Изготовлено
ООО «Березниковское кадастровое бюро»

Генеральный директор
В.В. Макухин

19 марта 2018 год

ЗАЯВИТЕЛЬ:
МУП «Водоканал» г. Березники



КАТАЛОГ КООРДИНАТ ПОВОРОТНЫХ ТОЧЕК ЗЕМЕЛЬНОГО УЧАСТКА

№ точки	Система координат г.Березники		Координаты МСК 59		Сторона	Гор.проложение	Дирекционный угол
	метры	метры	метры	метры			
-					-	метры	град°мин'сек"
1	4 372.190	8 196.510	675450.339	2263586.083	1-2	4.081	245°46'9.08014"
2	4 368.480	8 194.810	675446.617	2263584.408	2-3	22.434	245°33'31.61031"
3	4 348.120	8 185.390	675426.194	2263575.126	3-4	3.294	113°59'56.17036"
4	4 346.760	8 188.390	675424.854	2263578.135	4-5	5.480	244°59'29.48259"
5	4 341.810	8 186.040	675419.889	2263575.818	5-6	3.001	334°55'56.26942"
6	4 343.100	8 183.330	675421.160	2263573.100	6-7	7.125	244°51'55.14342"
7	4 336.670	8 180.260	675414.710	2263570.073	7-8	0.868	118°32'20.36862"
8	4 336.250	8 181.020	675414.295	2263570.836	8-9	28.490	241°38'43.30865"
9	4 311.270	8 167.320	675389.223	2263557.305	9-10	2.335	97°59'8.13495"
10	4 310.930	8 169.630	675388.898	2263559.617	10-11	8.128	250°14'8.47116"
11	4 303.300	8 166.830	675381.250	2263556.869	11-12	6.996	340°3'41.22701"
12	4 305.730	8 160.270	675383.635	2263550.293	12-13	5.014	19°40'25.58111"
13	4 310.440	8 161.990	675388.357	2263551.981	13-14	31.558	28°50'30.29846"
14	4 337.980	8 177.400	675416.000	2263567.204	14-15	0.846	331°23'55.0044"
15	4 338.390	8 176.660	675416.405	2263566.462	15-16	39.049	25°3'43.31364"
16	4 373.650	8 193.440	675451.778	2263583.003	16-1	3.399	115°2'48.92781"

ОПИСАНИЕ ГРАНИЦ СМЕЖНЫХ ЗЕМЛЕПОЛЬЗОВАТЕЛЕЙ

Сторона	Смежный землепользователь (кадастровый номер ЗУ)
1-2	59:03:0200004:511
2-4	59:03:0200004:517
4-11	Земли общего пользования
11-12	59:03:0200004:205
12-1	Земли общего пользования

ООО «Березниковское кадастровое бюро»
 ОГРН 1115911002624 ИНН 5911065548
 618400, Пермский край, г. Березники,
 ул. Веры Билюковой, д. 7, офис 208
 Тел.: 8 (3424) 23-63-23