


Схема предполагаемых к использованию земель или части земельного участка

Объект: газопровод в рамках реализации подключения (технологического присоединения) объекта капитального строительства
 Местоположение: Пермский край, г. Березники, ул. Дальняя, у дома 20
 Площадь земель или части земельного участка, кв.м: 53
 Категория земель: земли населенных пунктов

Вид разрешенного использования: для строительства газопровода

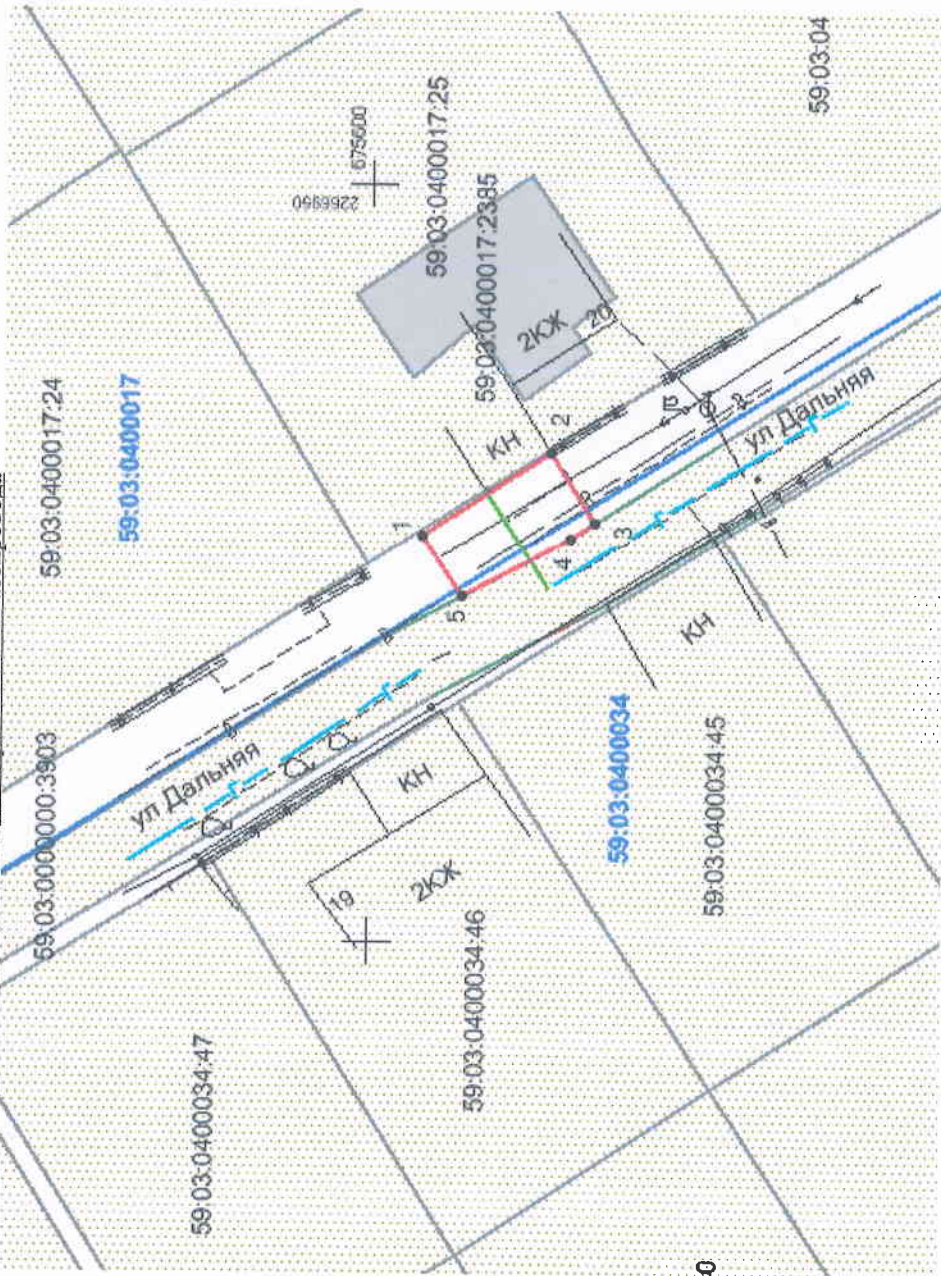

Масштаб 1:500

Описание границ смежных землепользователей:

- земли общего пользования от т.1 до т.3, т.5 до т.1
- граница участка с кадастровым № 59:03:0000000:3903 от т.3 до т.5

Обозначение характерных точек границ	Координаты, м (МСК-59)	
	X	Y
1	675596.60	2266926.86
2	675588.13	2266932.43
3	675585.21	2266927.75
4	675586.83	2266926.70
5	675593.96	2266922.86

Условные обозначения:

- граница предполагаемых к использованию земель;
- граница учтенных земельных участков;
- граница кадастрового квартала;
- проектируемый газопровод;
- существующий газопровод;
- обозначение кадастрового квартала;
- кадастровый номер земельного участка;

Заявитель

/Т.А. Полюкина/

Верно

Каталог координат

Система координат: г. Березники

№	X	Y
1	4495.853	11538.195
2	4487.346	11543.707
3	4484.457	11539.008
4	4486.084	11537.969
5	4493.240	11534.177