

Схема предполагаемых к использованию земель или части земельного участка

Объект: газопровод в рамках реализации подключения (технологического присоединения) объекта капитального строительства

Местоположение: Пермский край, г. Березники, ул. Дальняя, в районе дома 18

Площадь земель или части земельного участка, кв.м 47


Категория земель: земли населённых пунктов

Вид разрешенного использования: для строительства газопровода

Обозначение характерных точек границ	Координаты (МСК-59), м	
	X	Y
1	675605,87	2266915,77
2	675608,47	2266919,67
3	675600,17	2266924,95
4	675600,03	2266925,04
5	675597,35	2266921,03
6	675598,36	2266920,49
7	675598,78	2266920,23

Описание границ смежных землепользователей:

- от т.1 до т.2, земли общего пользования
- от т.3 до т.4
- от т.2 до т.3 земельный участок с кадастровым номером 59:03:0400017:24
- от т.4 до т.1 земельный участок с кадастровым номером 59:03:0000000:3903

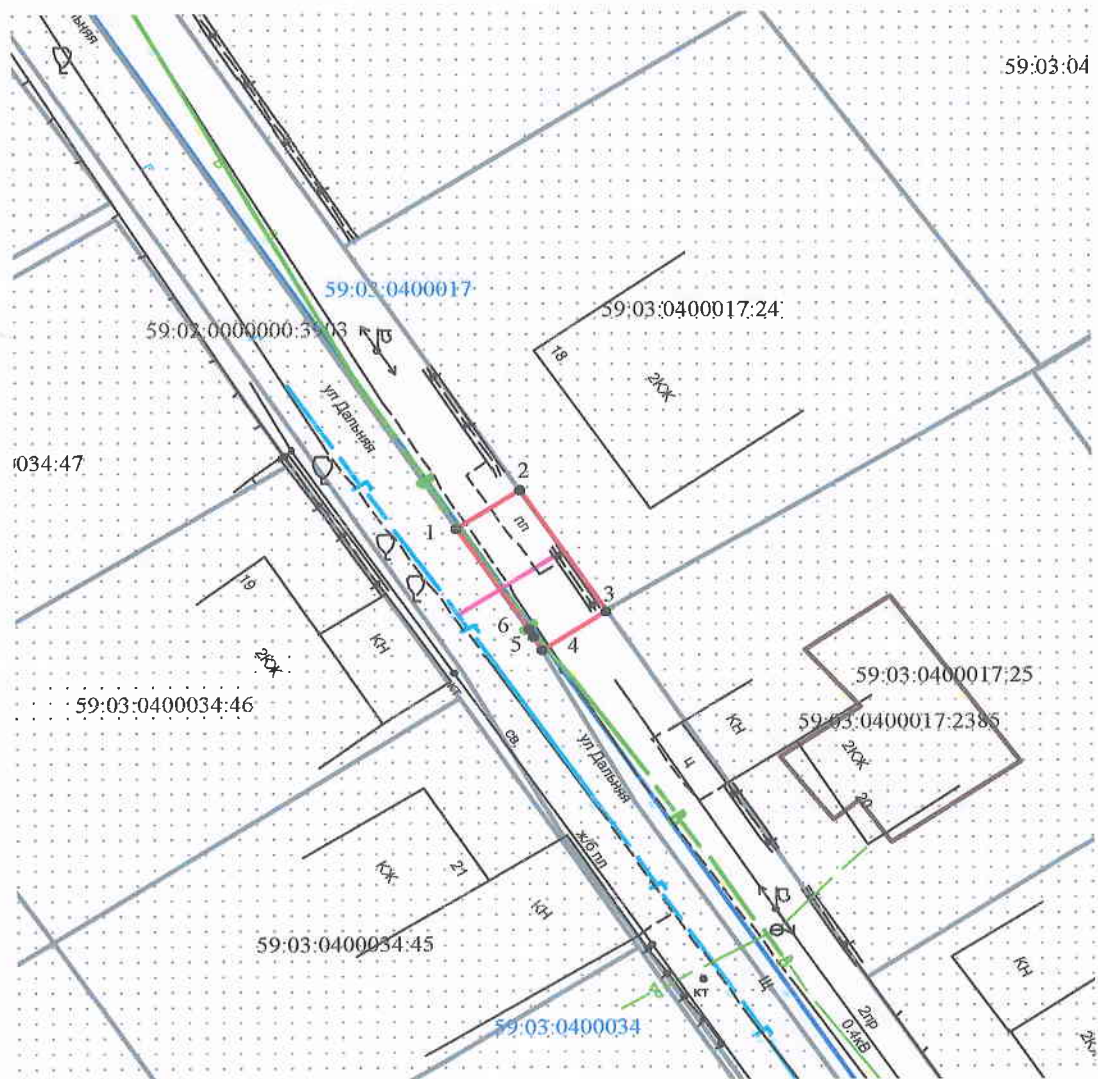

Условные обозначения:

- граница предполагаемых к использованию земель
- граница учтенных земельных участков
- граница кадастрового квартала
- проектируемый газопровод
- существующий газопровод

59:03:0400017:24 кадастровый номер земельного участка
59:03:0400017 номер кадастрового квартала

Масштаб 1:500

Заявитель _____ /Т.А. Покидкина/

Верно

Каталог координат

Система координат: г. Березники

№	X	Y
1	4505.198	11527.168
2	4507.771	11531.085
3	4499.436	11536.309
4	4499.295	11536.398 ^z
5	4496.642	11532.370
6	4497.656	11531.837
7	4498.078	11531.580