


# Схема предполагаемых к использованию земель или части земельного участка

Объект: газопровод в рамках реализации подключения (технологического присоединения) объекта капитального строительства  
 Местоположение: Пермский край, г. Березники, ул. Суворова, у дома 189а  
 Площадь земель или части земельного участка, кв. м: 26  
 Категория земель: земли населенных пунктов  
 Вид разрешенного использования: для строительства газопровода

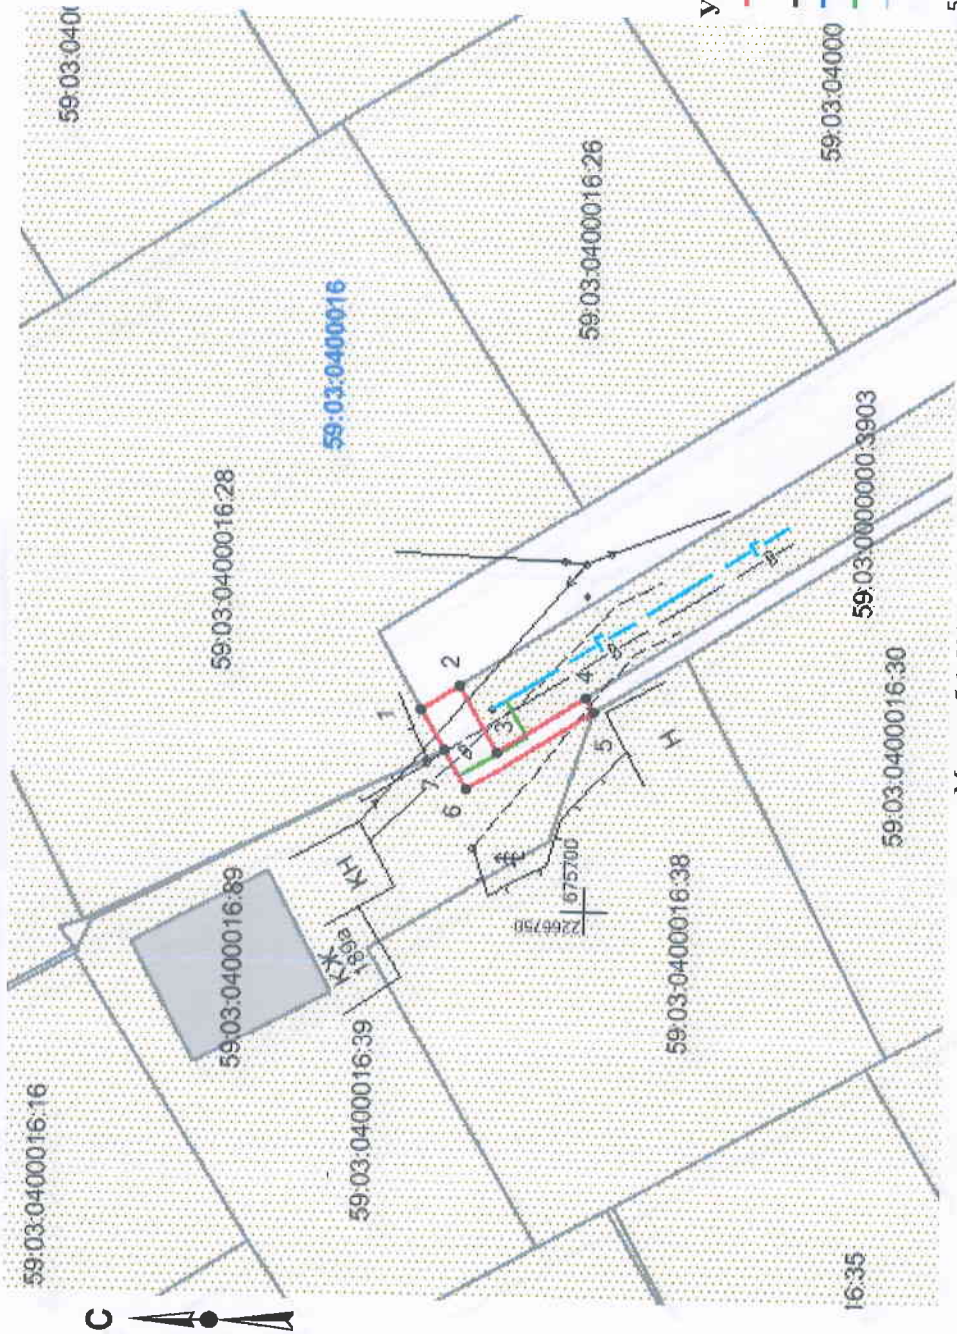

Обозначение характерных точек границ	Координаты, м (МСК-59)	
	X	Y
1	675711.00	2266763.20
2	675708.55	2266764.74
3	675705.97	2266760.46
4	675700.17	2266764.15
5	675699.56	2266763.15
6	675707.91	2266757.85
7	675709.46	2266760.52

## Условные обозначения:

- граница предполагаемых к использованию земель;
- граница учтенных земельных участков;
- граница кадастрового квартала;
- проектируемый газопровод;
- существующий газопровод;
- обозначение кадастрового квартала;
- 59-03:0400016
- 59-03:0400016:39

Масштаб 1:500

## Описание границ смежных землепользователей:

- от т.1 до т.2, т.4 до т.5 — земли общего пользования
- от т.2 до т.4 — граница участка с кадастровым № 59-03:0000000:3903
- от т.5 до т.7 — граница участка с кадастровым № 59-03:0400016:39
- от т.7 до т.1 — граница участка с кадастровым № 59-03:0400016:28

Заявитель

/Т.А. Покиджина/

Верно

## Каталог координат

Система координат: г. Березники

№	X	Y
1	4611.357	11375.313
2	4608.897	11376.836
3	4606.346	11372.539
4	4600.521	11376.189
5	4599.917	11375.185
6	4608.303	11369.942
7	4609.835	11372.622