

Схема предполагаемых к использованию земель или части земельного участка


Объект: газопровод в рамках реализации подключения (технологического присоединения) объекта капитального строительства

Местоположение: Пермский край, г. Березники, ул. Дедюхинская в районе дома 4

Площадь земель или части земельного участка, кв.м: 98

Категория земель: земли населенных пунктов

Вид разрешенного использования: для строительства газопровода

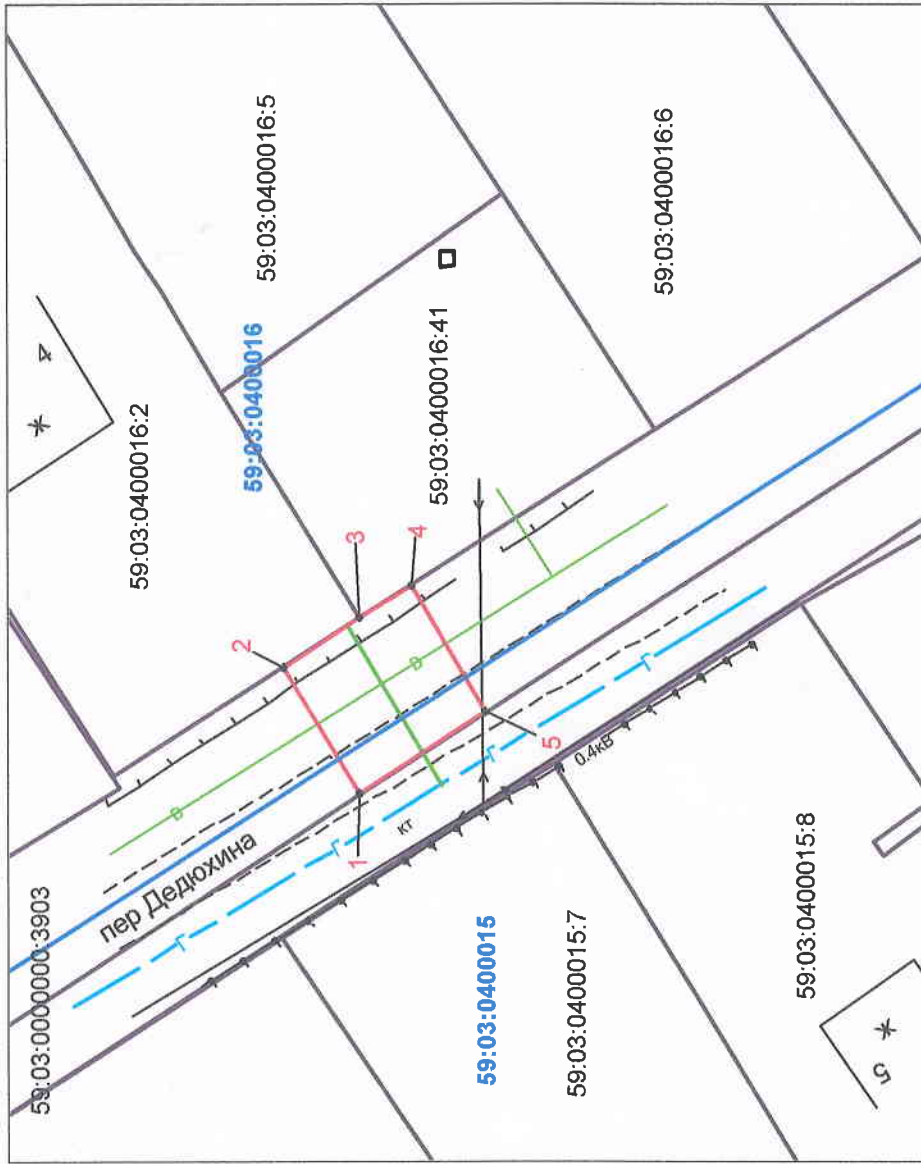

Масштаб 1:500

Описание границ смежных землепользователей:

- земли общего пользования
- граница участка с кадастровым № 59:03:0400016:2
- граница участка с кадастровым № 59:03:0400016:41
- граница участка с кадастровым № 59:03:0000000:3903

Обозначение характерных точек границ	Координаты, м (МСК-59)	
	X	Y
1	675632,31	2266612,13
2	675637,32	2266620,59
3	675632,26	2266623,82
4	675628,89	2266625,97
5	675623,92	2266617,58

Условные обозначения:

- - граница предполагаемых к использованию земель;
- - граница учтенных земельных участков;
- - граница кадастрового квартала;
- - проектируемый газопровод;
- - существующий газопровод;
- - обозначение кадастрового квартала;
- 59:03:0400016
- 59:03:0400016:2

Заявитель

/Т.А. Полюкина/

Верно

18-429

Каталог координат		
Система координат: г. Березники		
№	X	Y
1	4533.690	11223.714
2	4538.643	11232.208
3	4533.561	11235.404
4	4530.177	11237.531
5	4525.264	11229.107