

Схема предполагаемых к использованию земель или части земельного участка

Объект: газопровод для транспортировки природного газа под давлением до 0,6 МПа включительно
 Местоположение: Пермский край, г. Березники, ул. Панфилова №№ 1,3,5,7,9; ул. Нахимова №№ 3,5,6,7,8,10,11,12,13,14,15,17,19 (подключение в районе дома 12 по ул. Нахимова)

Площадь земель или части земельного участка, кв.м **23**


Категория земель: земли населённых пунктов

Вид разрешенного использования: для строительства газопровода

Обозначение характерных точек границ	Координаты (МСК-59), м	
	X	Y
1	672205,40	2263777,93
2	672204,07	2263781,71
3	672199,34	2263780,28
4	672199,31	2263776,10

Описание границ смежных землепользователей:

от т.1 до т.2, земельный участок с кадастровым номером
 от т. 3 до т. 4 59:03:0400125:429
 от т.2 до т.3, земли общего пользования
 от т.4 до т.1

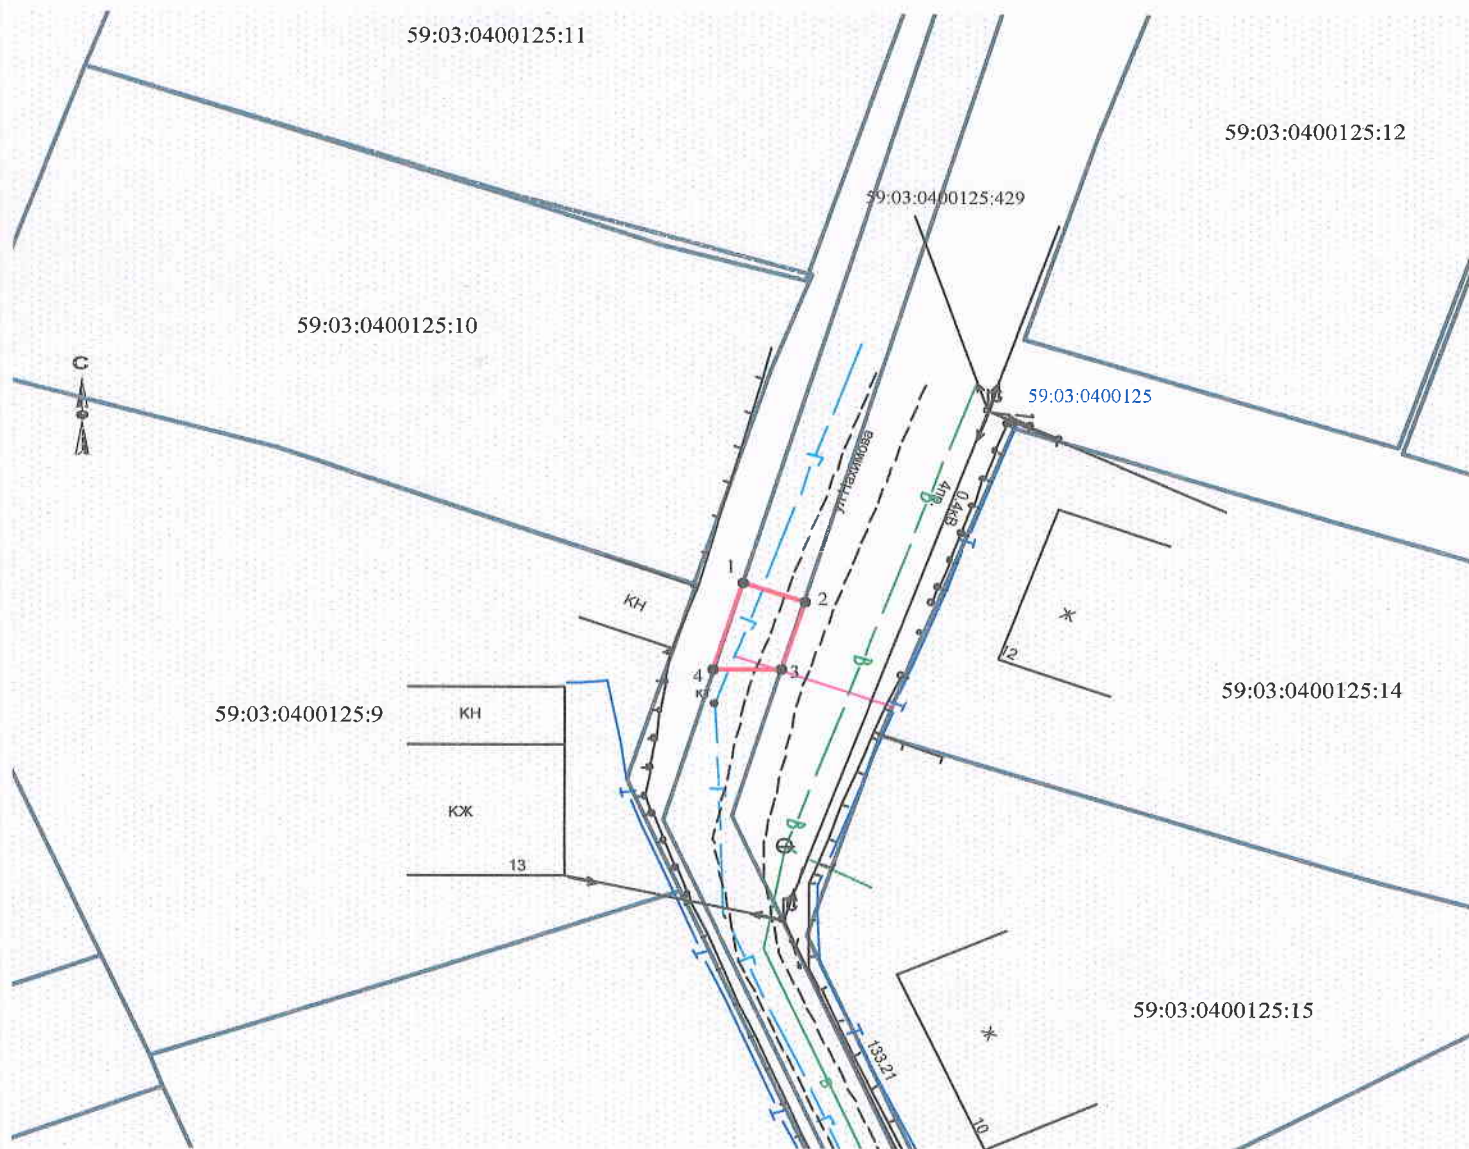

Масштаб 1:500

Условные обозначения:

- граница предполагаемых к использованию земель
- граница учтенных земельных участков
- граница кадастрового квартала
- проектируемый газопровод
- существующий газопровод

59:03:0400125:14 кадастровый номер земельного участка
 59:03:0400125 номер кадастрового квартала

Заявитель _____ /Т.А. Покидкина/

Верно

Каталог координат

Система координат: г. Березники

№	X	Y
1	1126.026	8366.414
2	1124.670	8370.185
3	1119.950	8368.723
4	1119.948	8364.543