

Схема предполагаемых к использованию земель или части земельного участка

Объект: газопровод для транспортировки газа под давлением до 0,6 МПа включительно

Местоположение: Пермский край, г. Березники, ул. Некрасова, в районе дома 23

Площадь земель или части земельного участка, кв.м.: **328**


Категория земель: земли населённых пунктов

Вид разрешенного использования: для строительства газопровода

Обозначение характерных точек границ	Координаты (МСК-59), м	
	X	Y
1	675530,16	2266793,41
2	675521,81	2266799,1
3	675524,56	2266803,27
4	675524,68	2266803,45
5	675522,51	2266804,88
6	675521,48	2266805,53
7	675520,96	2266804,75
8	675518,3	2266806,43
9	675516,42	2266803,46
10	675493,08	2266818,37
11	675488,98	2266811,96
12	675498,61	2266805,88
13	675514,88	2266795,58
14	675520,86	2266791,8
15	675522,94	2266795,06
16	675528,72	2266791,23

Описание границ смежных землепользователей:

- от т.1 до т.3 земельный участок с кадастровым номером 59:03:0000000:3903
 - от т.4 до т.5 земельный участок с кадастровым номером 59:03:0400034:6
 - от т.6 до т.8 земельный участок с кадастровым номером 59:03:0400034:7
 - от т.11 до т.12 земельный участок с кадастровым номером 59:03:0400033:13
 - от т.12 до т.13 земельный участок с кадастровым номером 59:03:0400033:11
 - от т.13 до т.14 земельный участок с кадастровым номером 59:03:0400033:9
 - от т.3 до т.4
 - от т.5 до т.6
 - от т.8 до т.11
 - от т.14 до т.1
- земли общего пользования

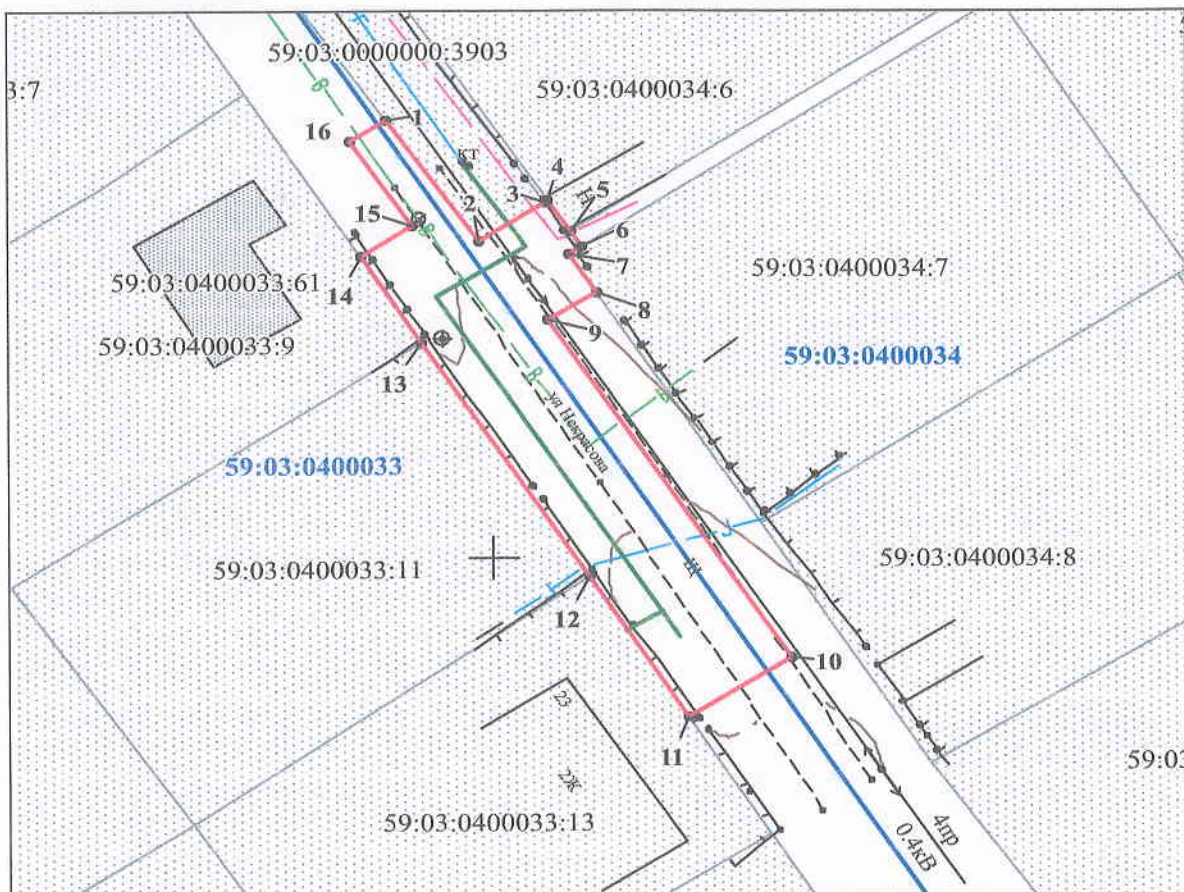

Масштаб 1:500

Заявитель _____ /Т.А. Покидкина/

Верно

Условные обозначения:

- граница предполагаемых к использованию земель
- граница учтенных земельных участков
- граница кадастрового квартала
- проектируемый газопровод
- существующий газопровод

59:03:0400033:13 кадастровый номер земельного участка
59:03:0400033 номер кадастрового квартала