

Схема предполагаемых к использованию земель или части земельного участка

Объект: газопровод для транспортировки природного газа под давлением до 0.6 Мпа включительно

Местоположение: Пермский край, г. Березники, ул. Мира №№ 19а, 21, 25; ул. Энгельса №№ 105, 107, 128, 130, 130а; пер. Пригородный №№ 18, 19, 20, 21, 22, 23, 25, 26, 27, 28, 29, 31, 33; ул. Кунгурская №№ 23, 28, 29, 31, 33; ул. Челюскинцев №№ 92, 94 (подключение в районе дома 21 по пер. Пригородный)

Площадь земель или части земельного участка, кв.м **20**


Категория земель: земли населённых пунктов

Вид разрешенного использования: для строительства газопровода

Обозначение характерных точек границ	Координаты (МСК-59), м	
	X	Y
1	672255.89	2266031.61
2	672258.83	2266041.17
3	672256.92	2266041.77
4	672253.98	2266032.21

Описание границ смежных землепользователей:

от т.1 до т.2 земли общего пользования
от т.3 до т.4 земельный участок с кадастровым номером
от т.2 до т.3 59:03:0000000:3828
от т.4 до т.1

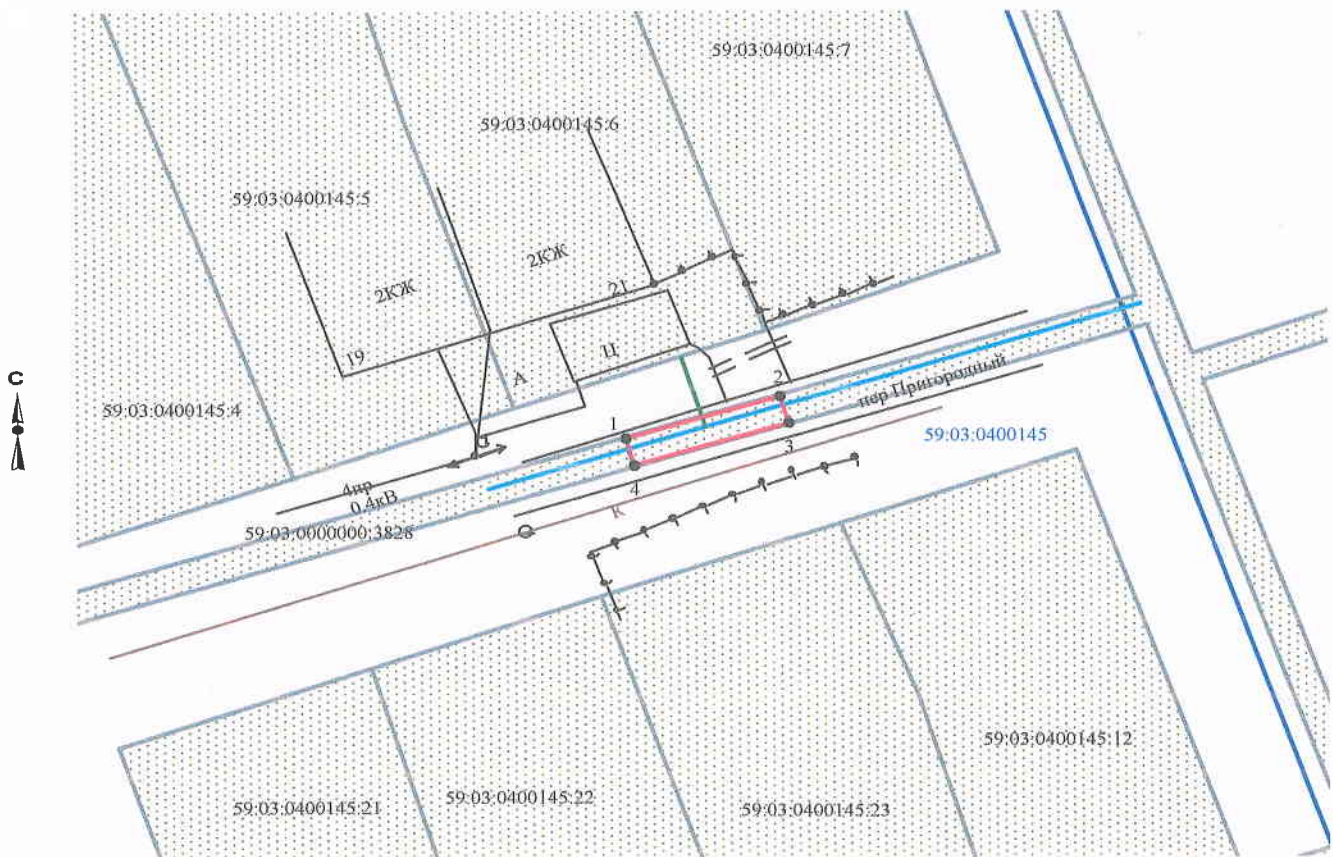

Масштаб 1:500

Заявитель _____ /Т.А. Покидкина/

Верно

Условные обозначения:

- граница предполагаемых к использованию земель
- граница учтенных земельных участков
- граница кадастрового квартала
- проектируемый газопровод
- существующий газопровод

59:03:0400145:6 кадастровый номер земельного участка

59:03:0400145 номер кадастрового квартала

	МСК-59		Березники	
1	672255.89	2266031.61	1161.28	10620.38
2	672258.83	2266041.17	1164.16	10629.96
3	672256.92	2266041.77	1162.24	10630.55
4	672253.98	2266032.21	1159.37	10620.97