


Схема предполагаемых к использованию земель или части земельного участка

Объект: газопровод для транспортировки природного газа под давлением до 0.6 Мпа включительно
 Местоположение: Пермский край, г. Березники, по ул. Свердлова, 2-22; ул. Седова, 1-11, (подключение в районе дома 5 по улице Седова)
 Площадь земель или части земельного участка, кв.м: 20
 Категория земель: земли населенных пунктов

Вид разрешенного использования: для строительства газопровода

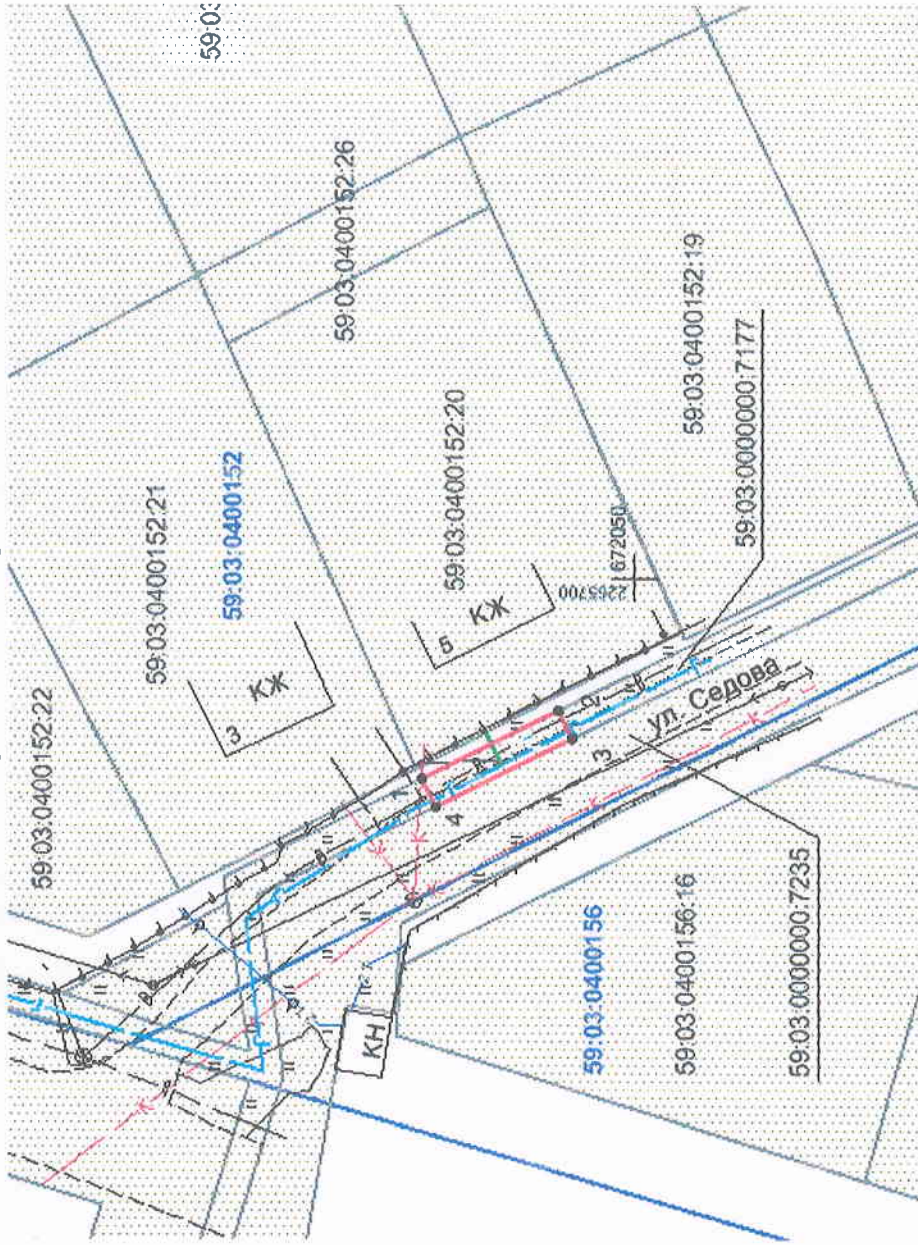

Обозначение характерных точек границ	Координаты, м (МСК-59)	
	X	Y
1	672064.09	2265686.71
2	672055.04	2265691.20
3	672054.13	2265689.42
4	672063.18	2265684.92

Условные обозначения:

- - граница предполагаемых к использованию земель;
- - граница учтенных земельных участков;
- - граница кадастрового квартала;
- - проектируемый газопровод;
- - существующий газопровод;
- - обозначение кадастрового квартала;
- 59:03:0400152
- 59:03:0400152:20

Масштаб 1:500

Описание границ смежных землепользователей:

- земли общего пользования
- граница участка с кадастровым № 59:03:0000000:7177
- граница участка с кадастровым № 59:03:0000000:7235
- граница участка с кадастровым № 59:03:0000000:7235
- граница участка с кадастровым № 59:03:0000000:7235

Заявитель

Т.А. Покиджина

Верно

Каталог координат

Система координат: г. Березники

№	X	Y
1	971.816	10274.193
2	962.736	10278.622
3	961.838	10276.835
4	970.918	10272.397