


Схема предлагаемых к использованию земель или части земельного участка

Объект: газопровод для транспортировки природного газа под давлением до 0.6 Мпа включительно
 Местоположение: Пермский край, г. Березники, ул. Седова, у дома 5
 Площадь земель или части земельного участка, кв.м: 8
 Категория земель: земли населенных пунктов
 Вид разрешенного использования: для строительства газопровода

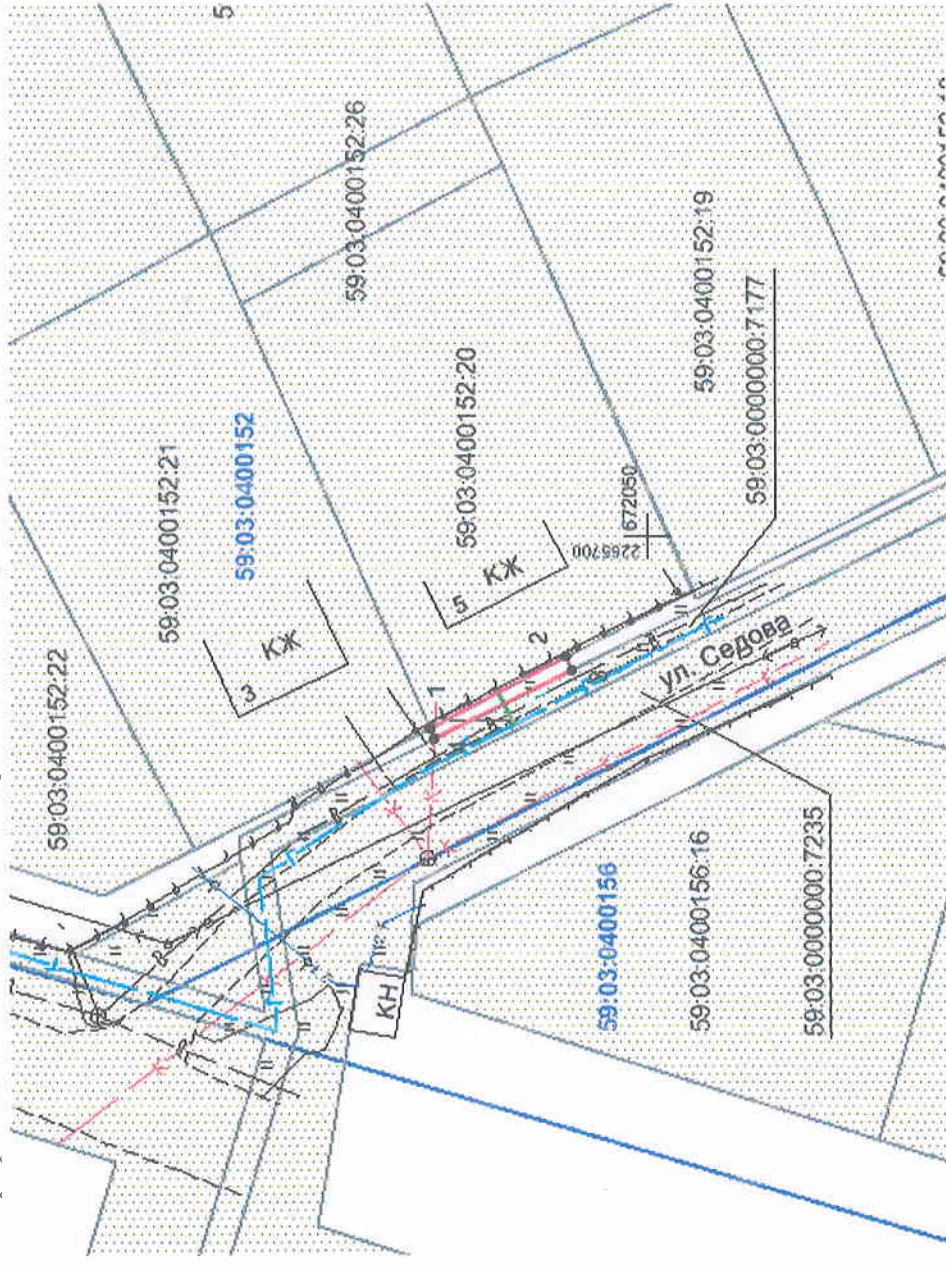

Масштаб 1:500

Обозначение характерных точек границ	Координаты, м (МСК-59)	
	X	Y
1	672064.44	2265687.36
2	672055.47	2265692.02
3	672055.04	2265691.20
4	672064.09	2265686.71

Условные обозначения:

- граница предлагаемых к использованию земель;
- граница утетенных земельных участков;
- граница кадастрового квартала;
- проектируемый газопровод;
- существующий газопровод;
- обозначение кадастрового квартала;
- кадастровый номер земельного участка;

- Описание границ смежных землепользователей:**
- граница участка с кадастровым № 59:03:0400152:20 от т.1 до т.2
 - земли общего пользования от т.2 до т.3, т.4 до т.1
 - граница участка с кадастровым № 59:03:0000000:7177 от т.3 до т.4

Заявитель _____

/Т.А. Покидина/

Верно

Каталог координат		
Система координат: г. Березники		
№	X	Y
1	972.162	10274.845
2	963.161	10279.444
3	962.736	10278.622
4	971.816	10274.193