

Схема предполагаемых к использованию земель или части земельного участка

Объект: газопровод для транспортировки природного газа под давлением до 0.6 Мпа включительно

Местоположение: Пермский край, г. Березники, ул. Свердлова, в районе дома 2

Площадь земель или части земельного участка, кв.м **203**


Категория земель: земли населённых пунктов

Вид разрешенного использования: для строительства газопровода

Обозначение характерных точек границ	Координаты (МСК-59), м	
	X	Y
1	671869.63	2265605.87
2	671860.59	2265601.52
3	671867.77	2265582.97
4	671877.10	2265586.58

Описание границ смежных землепользователей:

от т.1 до т.2 земельный участок с кадастровым номером
59:03:0400156:1
от т.2 до т.1 земли общего пользования

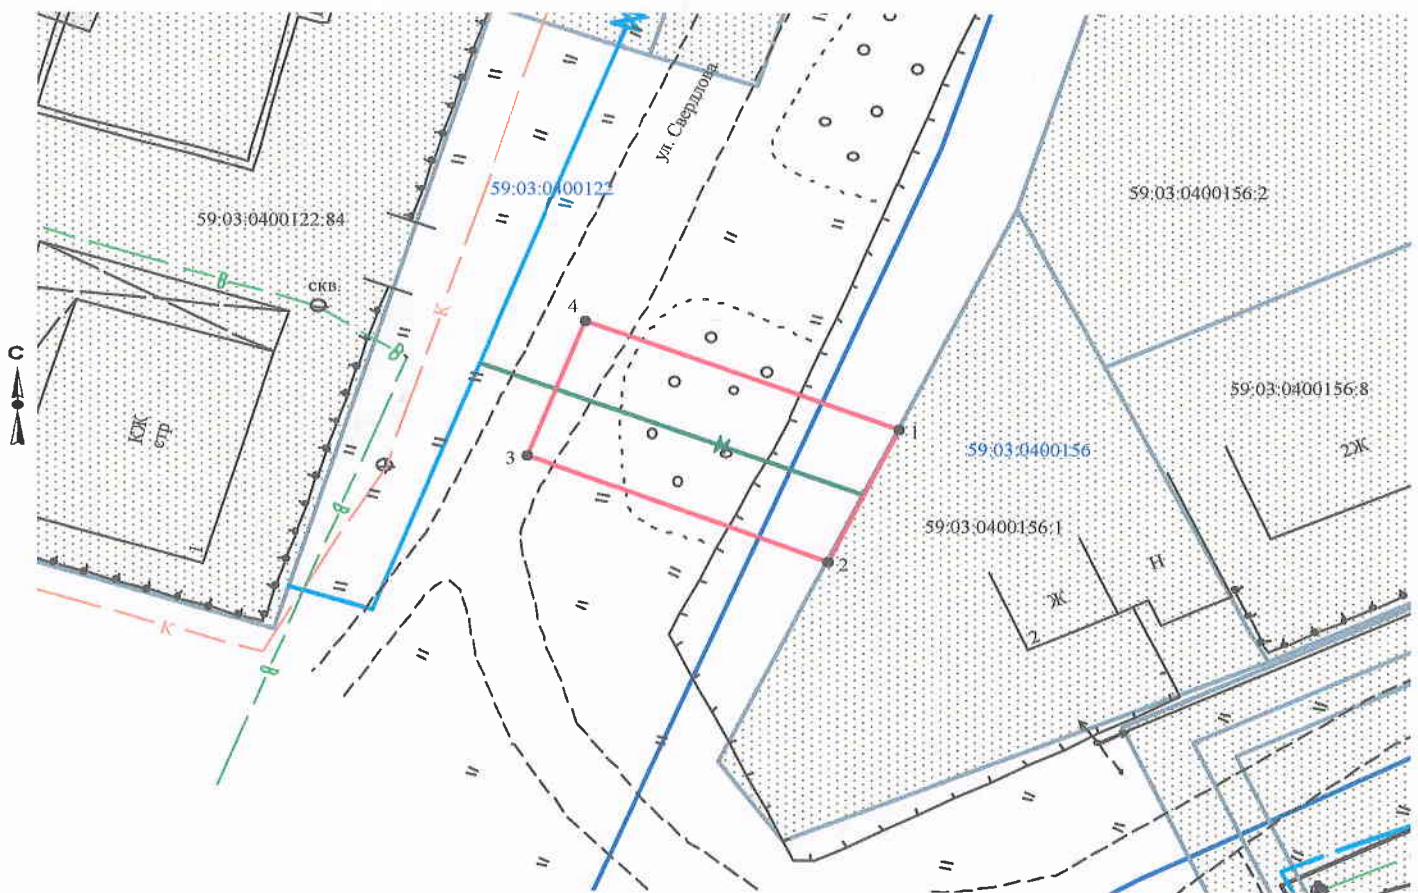

Масштаб 1:500

Заявитель _____ /Т.А. Покидкина/

Верно

Условные обозначения:

- граница предполагаемых к использованию земель
- граница учтенных земельных участков
- граница кадастрового квартала
- проектируемый газопровод
- существующий газопровод

59:03:0400156:1 кадастровый номер земельного участка
59:03:0400156 номер кадастрового квартала

	МСК-59		Березники	
1	671869.63	2265605.87	777.91	10192.04
2	671860.59	2265601.52	768.90	10187.63
3	671867.77	2265582.97	776.20	10169.13
4	671877.10	2265586.58	785.51	10172.80