

# Схема предполагаемых к использованию земель или части земельного участка


Объект: газопровод в рамках реализации подключения (технологического присоединения) объекта капитального строительства

Местоположение: край Пермский, г. Березники, ул. Свердлова в районе дома 3

Площадь земель или части земельного участка, кв.м: 10

Категория земель: земли населенных пунктов

Вид разрешенного использования: для строительства газопровода

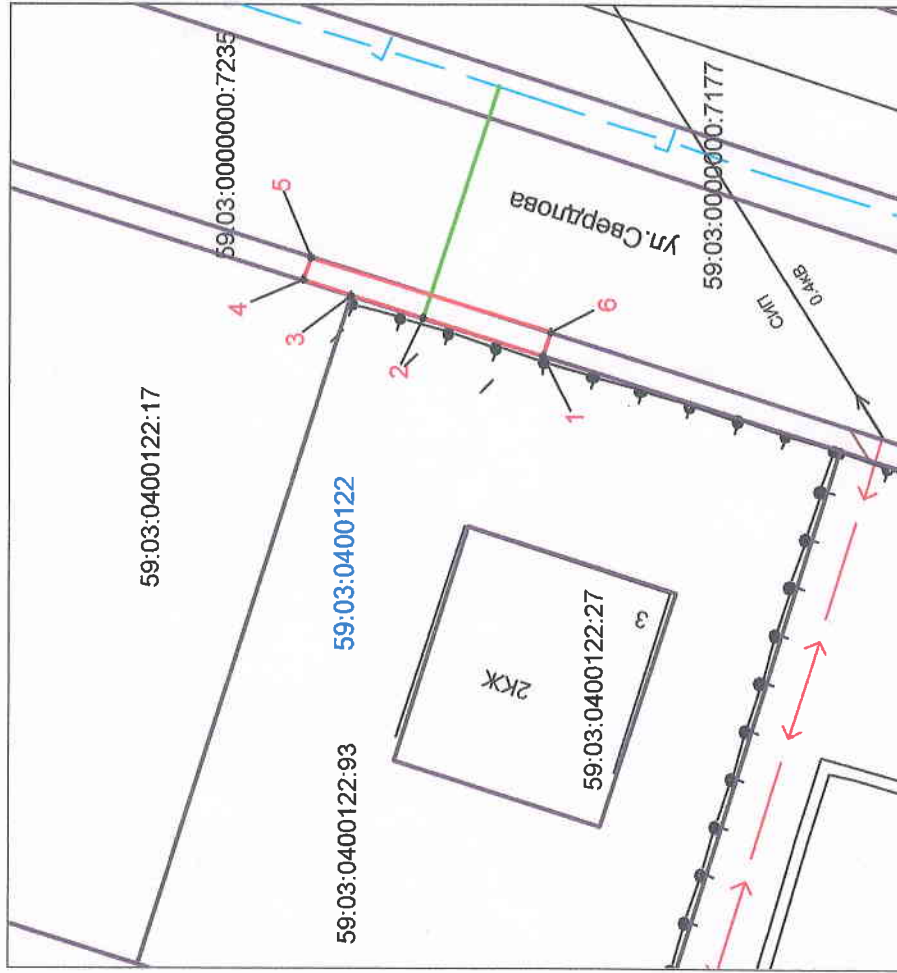

Обозначение характерных точек границ	Координаты, м (МСК-59)	
	X	Y
1	671924,63	2265588,99
2	671929,4	2265590,48
3	671932,3	2265591,39
4	671934,17	2265591,99
5	671933,87	2265592,92
6	671924,32	2265589,93

### Условные обозначения:

- граница предполагаемых к использованию земель;
- граница учтенных земельных участков;
- граница кадастрового квартала;
- проектируемый газопровод;
- существующий газопровод;
- обозначение кадастрового квартала;
- кадастровый номер земельного участка;

Масштаб 1:500

### Описание границ смежных землепользователей:

- от т.1 до т.3 - граница участка с кадастровым № 59:03:0400122:93
- от т.3 до т.4 - граница участка с кадастровым № 59:03:0400122:17
- от т.4 до т.5; от т.6 до т.1 - земли общего пользования
- от т.5 до т.6 - граница участка с кадастровым № 59:03:00000000:7235

Заявитель

/Т.А. Полюкина/

Верно

Каталог координат		
Система координат: г. Березники		
№	X	Y
1	833.020	10175.533
2	837.780	10177.055
3	840.674	10177.984
4	842.539	10178.597
5	842.233	10179.525
6	832.704	10176.470