

Схема предполагаемых к использованию земель или части земельного участка


Объект: газопровод для транспортировки природного газа под давлением до 0,6 Мпа включительно

Местоположение: Пермский край, г. Березники, ул. Степана Разина, у дома 16

Площадь земель или части земельного участка, кв.м: 47

Категория земель: земли населенных пунктов

Вид разрешенного использования: для строительства газопровода

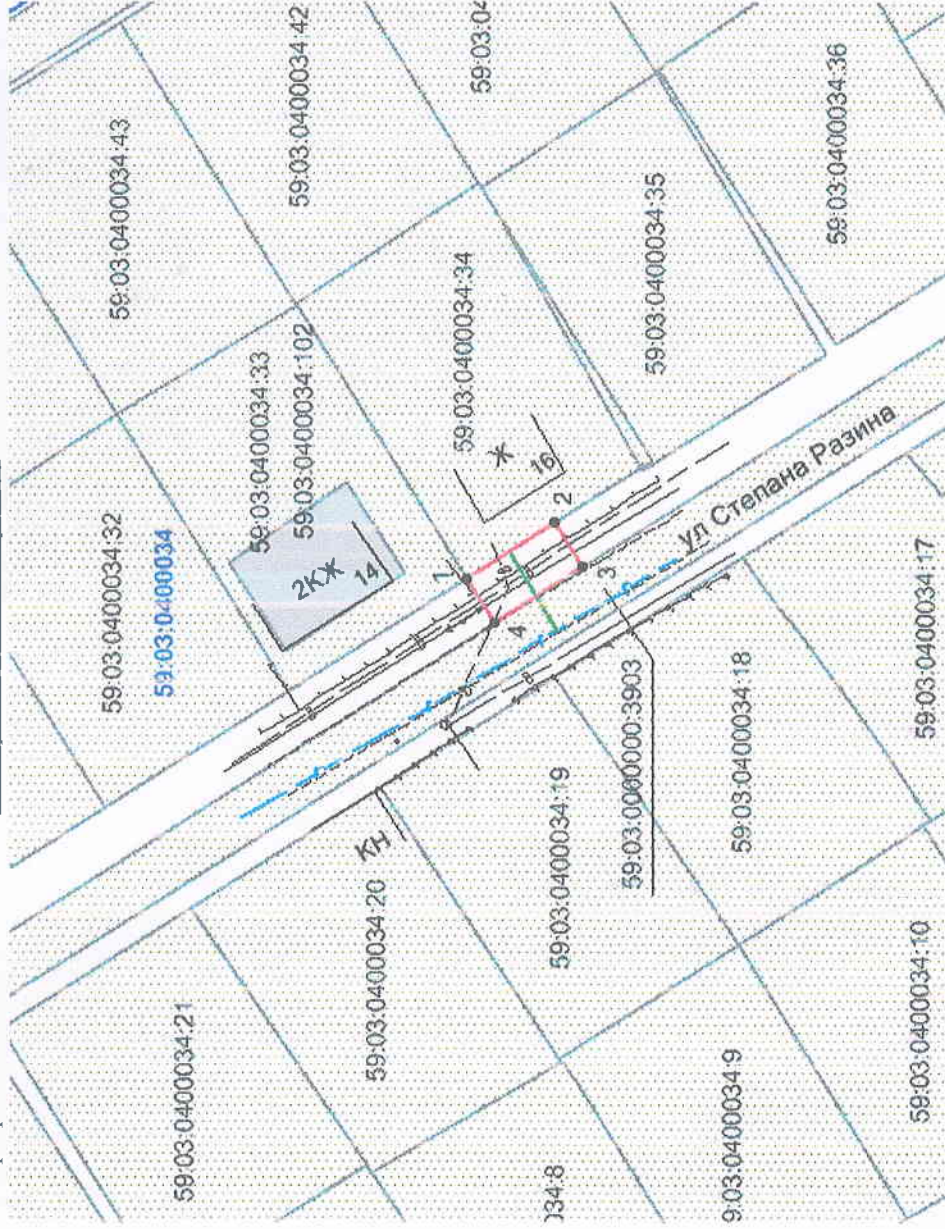

Масштаб 1:700

- Описание границ смежных землепользователей:**
- граница участка с кадастровым № 59:03:0400034:34 от т.1 до т.2
 - земли общего пользования от т.2 до т.3, т.4 до т.1
 - граница участка с кадастровым № 59:03:0000000:3903 от т.3 до т.4

Обозначение характерных точек границ	Координаты, м (МСК-59)	
	X	Y
1	675510.62	2266897.16
2	675502.47	2266902.33
3	675499.97	2266898.14
4	675508.11	2266893.00

Условные обозначения:

- граница предполагаемых к использованию земель;
- граница учтенных земельных участков;
- граница кадастрового квартала;
- проектируемый газопровод;
- существующий газопровод;
- обозначение кадастрового квартала;
- кадастровый номер земельного участка;

Заявитель

/Т.А. Покидкина/

Верно

Каталог координат		
Система координат: г. Березники		
№	X	Y
1	4410.076	11507.914
2	4401.891	11513.029
3	4399.420	11508.822
4	4407.594	11503.737