

Схема предполагаемых к использованию земель или части земельного участка

Объект: газопровод для транспортировки природного газа под давлением до 0,6 Мпа включительно


Местоположение: Пермский край, г. Березники, ул. Хользунова, у дома 122

Площадь земель или части земельного участка, кв.м: 51

Категория земель: земли населенных пунктов

Вид разрешенного использования: для строительства газопровода

10011.6943

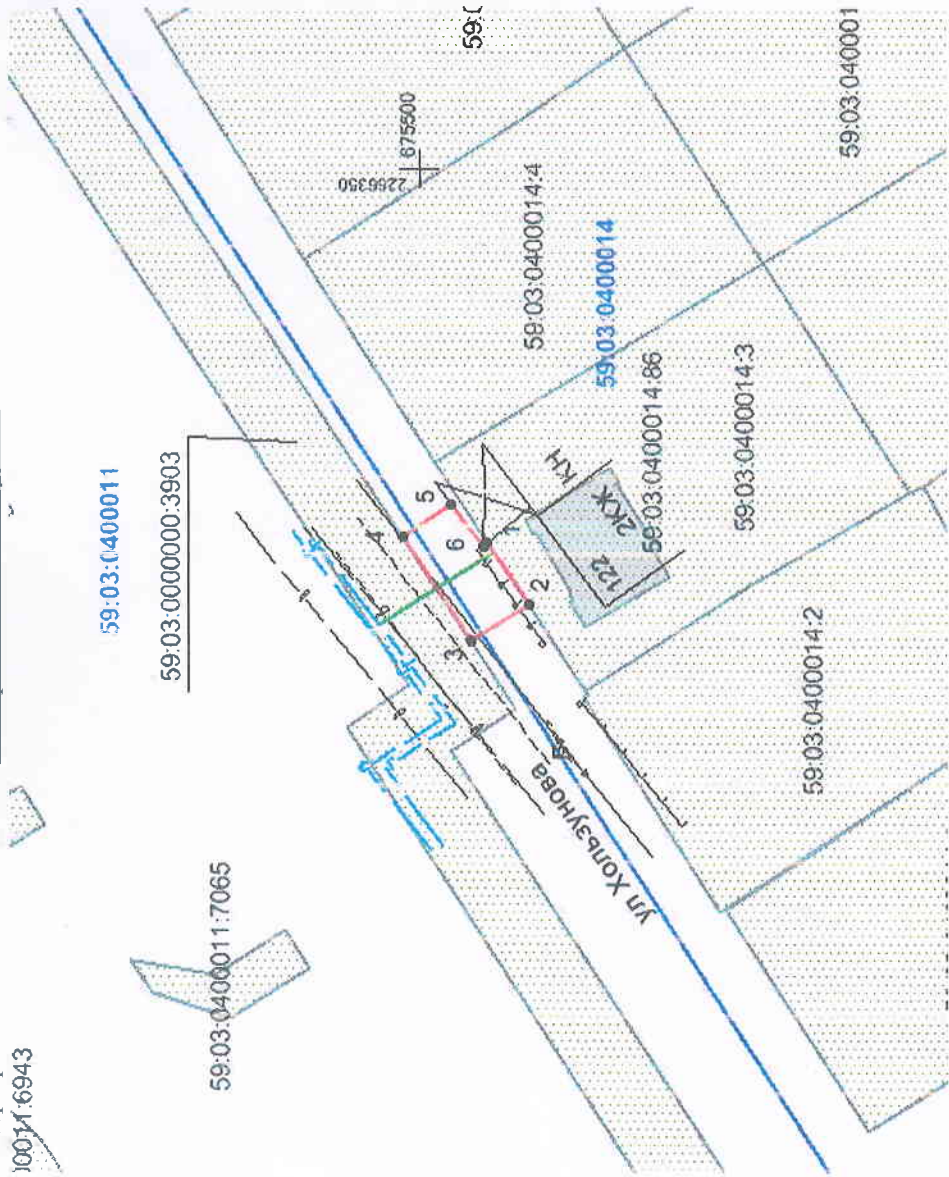

Масштаб 1:600

Обозначение характерных точек границ	Координаты, м (МСК-59)	
	X	Y
1	675494.74	2266320.43
2	675491.48	2266315.52
3	675495.97	2266312.62
4	675501.46	2266320.98
5	675497.55	2266323.47
6	675495.04	2266320.20

Условные обозначения:

- граница предполагаемых к использованию земель;
- граница учтенных земельных участков;
- граница кадастрового квартала;
- проектируемый газопровод;
- существующий газопровод;
- обозначение кадастрового квартала;
- 59:03:0400014:3
- 59:03:0400014:3

Описание границ смежных землепользователей:

- от т.1 до т.2 - граница участка с кадастровым № 59:03:0400014:3
- от т.2 до т.3, т.4 до т.1 - земли общего пользования
- от т.3 до т.4 - граница участка с кадастровым № 59:03:0000000:3903

Заявитель

/Т.А. Покидкина/

Верно

Каталог координат		
Система координат: г. Березники		
№	X	Y
1	4398.096	10931.091
2	4394.870	10926.160
3	4399.379	10923.290
4	4404.812	10931.687
5	4400.886	10934.150
6	4398.398	10930.863