


Схема предполагаемых к использованию земель или части земельного участка

Объект: газопровод для транспортировки природного газа под давлением до 0,6 Мпа включительно
 Местоположение: Пермский край, г. Березники, ул. Степана Разина, у дома 14
 Площадь земель или части земельного участка, кв.м: 48
 Категория земель: земли населенных пунктов

Вид разрешенного использования: для строительства газопровода

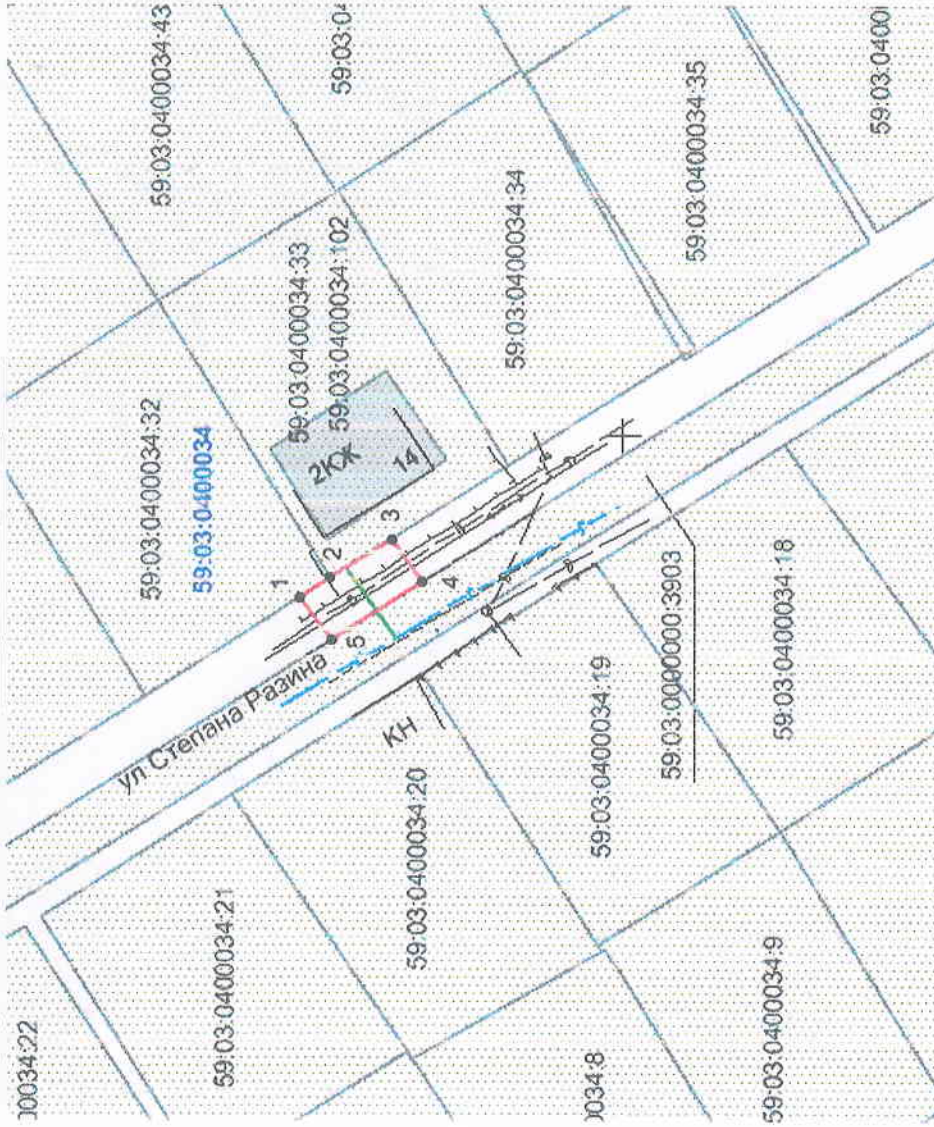

Масштаб 1:700

Описание границ смежных землепользователей:

- от т.1 до т.2 - граница участка с кадастровым № 59:03:0400034:32
- от т.2 до т.3 - граница участка с кадастровым № 59:03:0400034:33
- от т.3 до т.4, т.5 до т.1 - земли общего пользования
- от т.4 до т.5 - граница участка с кадастровым № 59:03:0000000:3903

Обозначение характерных точек границ	Координаты, м (МСК-59)	
	X	Y
1	675529.82	2266884.95
2	675527.06	2266886.72
3	675521.37	2266890.33
4	675518.52	2266886.40
5	675526.99	2266881.05

Условные обозначения:

- граница предполагаемых к использованию земель;
- граница учтенных земельных участков;
- граница кадастрового квартала;
- проектируемый газопровод;
- существующий газопровод;
- обозначение кадастрового квартала;
- кадастровый номер земельного участка;

Заявитель

Т.А. Покиджина

Верно

Каталог координат		
Система координат: г. Березники		
№	X	Y
1	4429.358	11495.834
2	4426.586	11497.586
3	4420.872	11501.457
4	4418.049	11497.208
5	4426.555	11491.915