

# Схема предполагаемых к использованию земель или части земельного участка

Объект: газопровод для транспортировки природного газа под давлением до 0,6 Мпа включительно

Местоположение: Пермский край, г. Березники, ул. Энгельса, в районе дома 130а

Площадь земель или части земельного участка, кв.м 79

Категория земель: земли населённых пунктов

Вид разрешенного использования: для строительства газопровода

Обозначение характерных точек границ	Координаты (МСК-59), м	
	X	Y
1	672322.38	2266213.82
2	672324.99	2266217.43
3	672318.89	2266219.51
4	672316.34	2266222.53
5	672314.74	2266220.32
6	672319.09	2266216.84
7	672321.69	2266214.65
8	672326.22	2266219.12
9	672328.42	2266222.17
10	672327.71	2266223.01
11	672325.51	2266223.98
12	672322.66	2266226.53
13	672320.98	2266228.94
14	672317.55	2266224.20
15	672320.06	2266221.22

## Описание границ смежных землепользователей:

от т.1 до т.2

от т.4 до т.5      земли общего пользования

от т.8 до т.9


от т.10 до т.14

от т.2 до т.4      земельный участок с кадастровым номером  
от т.14 до т.8      59:03:0000000:3828

от т.5 до т.7      земельный участок с кадастровым номером  
59:03:0400138:79

от т.7 до т.1      земельный участок с кадастровым номером  
59:03:0400138:78

от т.9 до т.10      земельный участок с кадастровым номером  
59:03:0400138:73

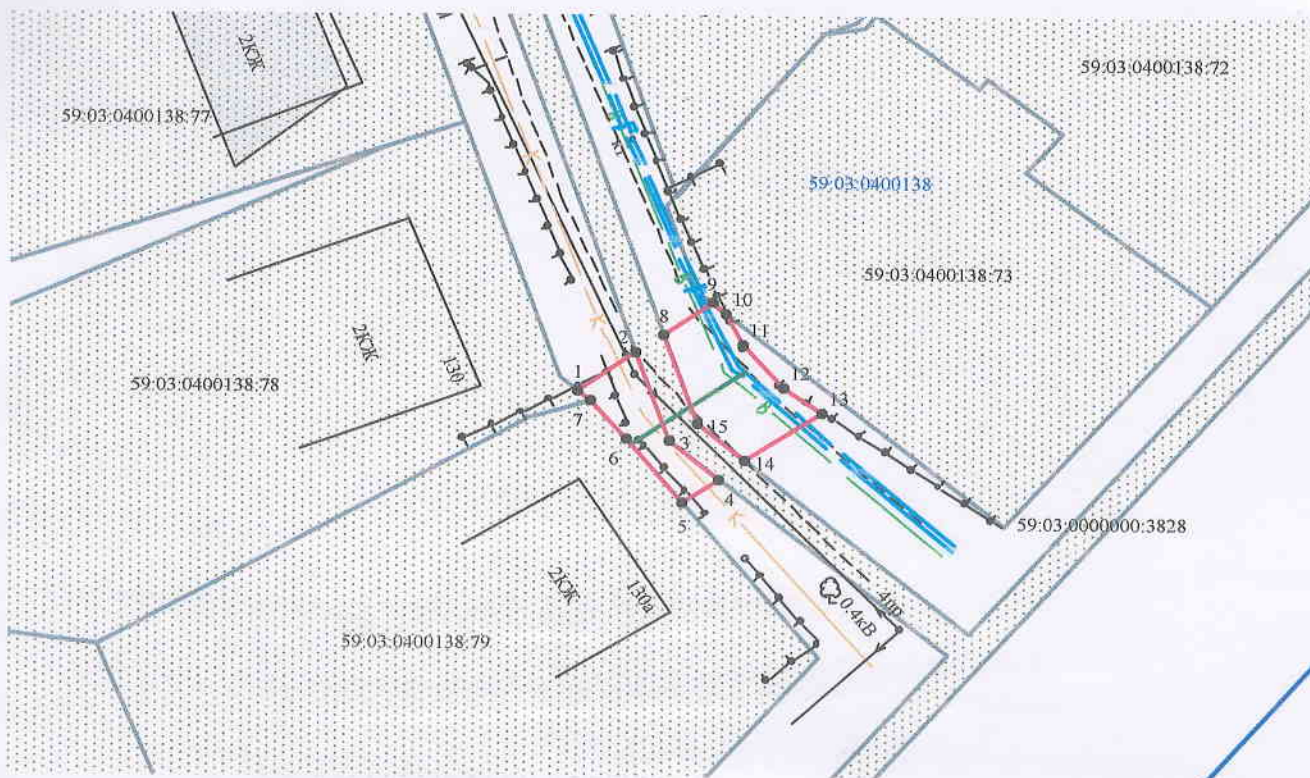

Масштаб 1:500

## Условные обозначения:

- граница предполагаемых к использованию земель
- граница учтенных земельных участков
- граница кадастрового квартала
- проектируемый газопровод
- существующий газопровод

Заявитель \_\_\_\_\_ /Т.А. Покидкина/

Верно

59:03:0400138:79 кадастровый номер земельного участка  
59:03:0400138 номер кадастрового квартала

	МСК-59		Березники	
1	672322.38	2266213.82	1226.54	10803.04
2	672324.99	2266217.43	1229.12	10806.66
3	672318.89	2266219.51	1223.01	10808.70
4	672316.34	2266222.53	1220.44	10811.71
5	672314.74	2266220.32	1218.85	10809.48
6	672319.09	2266216.84	1223.23	10806.03
7	672321.69	2266214.65	1225.84	10803.86
8	672326.22	2266219.12	1230.34	10808.36
9	672328.42	2266222.17	1232.52	10811.43
10	672327.71	2266223.01	1231.80	10812.26
11	672325.51	2266223.98	1229.60	10813.22
12	672322.66	2266226.53	1226.73	10815.75
13	672320.98	2266228.94	1225.03	10818.15
14	672317.55	2266224.20	1221.64	10813.38
15	672320.06	2266221.22	1224.17	10810.42