


# Схема предполагаемых к использованию земель или части земельного участка

Объект: газопровод для транспортировки природного газа под давлением до 0.6 Мпа включительно  
Местоположение: Пермский край, г. Березники, ул. Коммунаров, в районе дома 37  
Площадь земель или части земельного участка, кв.м **144**  
Категория земель: земли населённых пунктов  
Вид разрешенного использования: для строительства газопровода

Обозначение характерных точек границ	Координаты (МСК-59), м	
	X	Y
1	674984.70	2266607.13
2	674984.91	2266612.87
3	674970.33	2266612.94
4	674970.30	2266602.94
5	674984.70	2266602.87

### Описание границ смежных землепользователей:

- от т.1 до т.2 земельный участок с кадастровым номером 59:03:0400038:37
- от т.2 до т.3 земли общего пользования
- от т.4 до т.1 земельный участок с кадастровым номером 59:03:0000000:3902
- от т.3 до т.4 земельный участок с кадастровым номером 59:03:0000000:3902

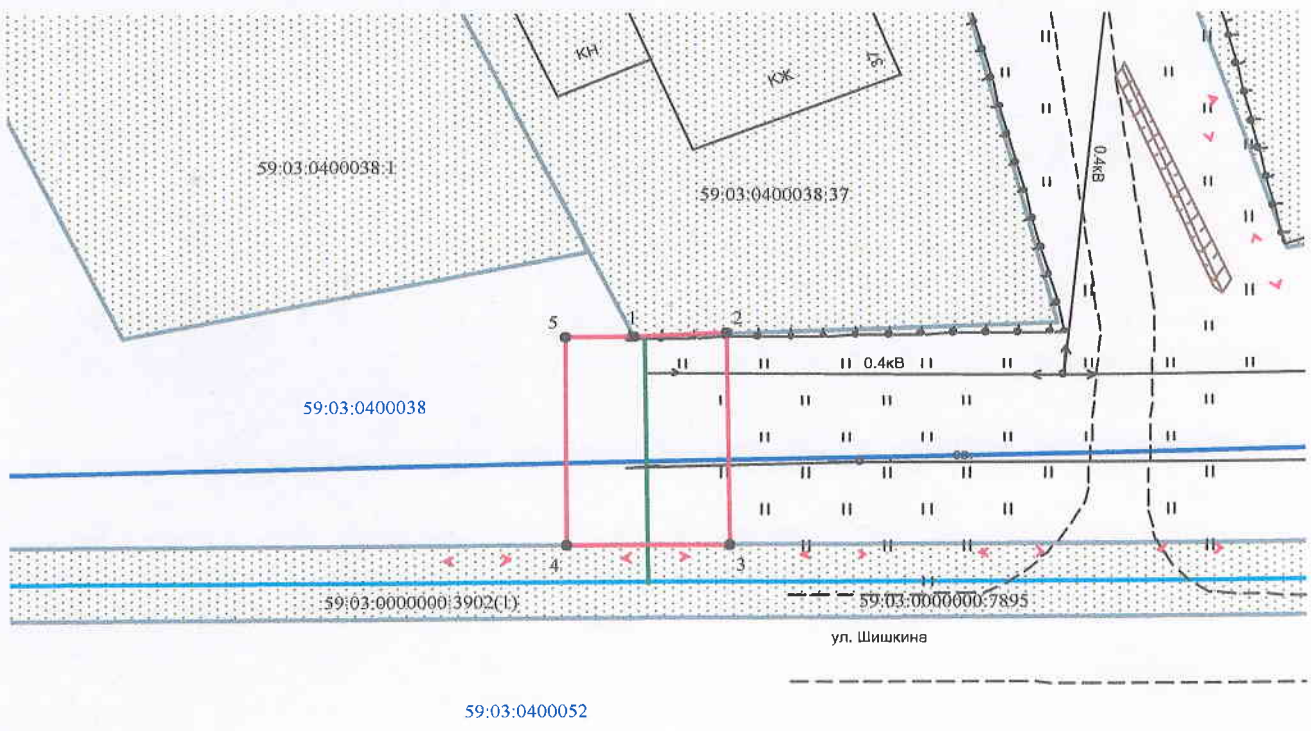

### Условные обозначения:

- граница предполагаемых к использованию земель
- граница учтенных земельных участков
- граница кадастрового квартала
- проектируемый газопровод
- существующий газопровод
- 59:03:0400038:37 кадастровый номер земельного участка
- 59:03:0400038 номер кадастрового квартала

Масштаб 1:500

Заявитель \_\_\_\_\_ /Т.А. Покидкина/

Верно

	МСК-59		Березники	
1	674984.70	2266607.13	3886.13	11214.34
2	674984.91	2266612.87	3886.30	11220.08
3	674970.33	2266612.94	3871.72	11220.05
4	674970.30	2266602.94	3871.76	11210.05
5	674984.70	2266602.87	3886.16	11210.08