

Схема предполагаемых к использованию земель или части земельного участка

Объект: газопровод для транспортировки природного газа под давлением до 0,6 МПа


Местоположение: Пермский край, г. Березники, по ул. Свердлова, 2-22; ул. Седова, 3-11; пер. Лазарева, 1-11, (подключение по ул. Макарова в районе дома 1а)

Площадь земель или части земельного участка, кв.м: 20

Категория земель: земли населенных пунктов

Вид разрешенного использования: для строительства газопровода

Обозначение характерных точек границ	Координаты, м (МСК-59)	
	X	Y
1	671856,5	2265641,93
2	671860,72	2265651,04
3	671858,83	2265651,76
4	671854,63	2265642,7

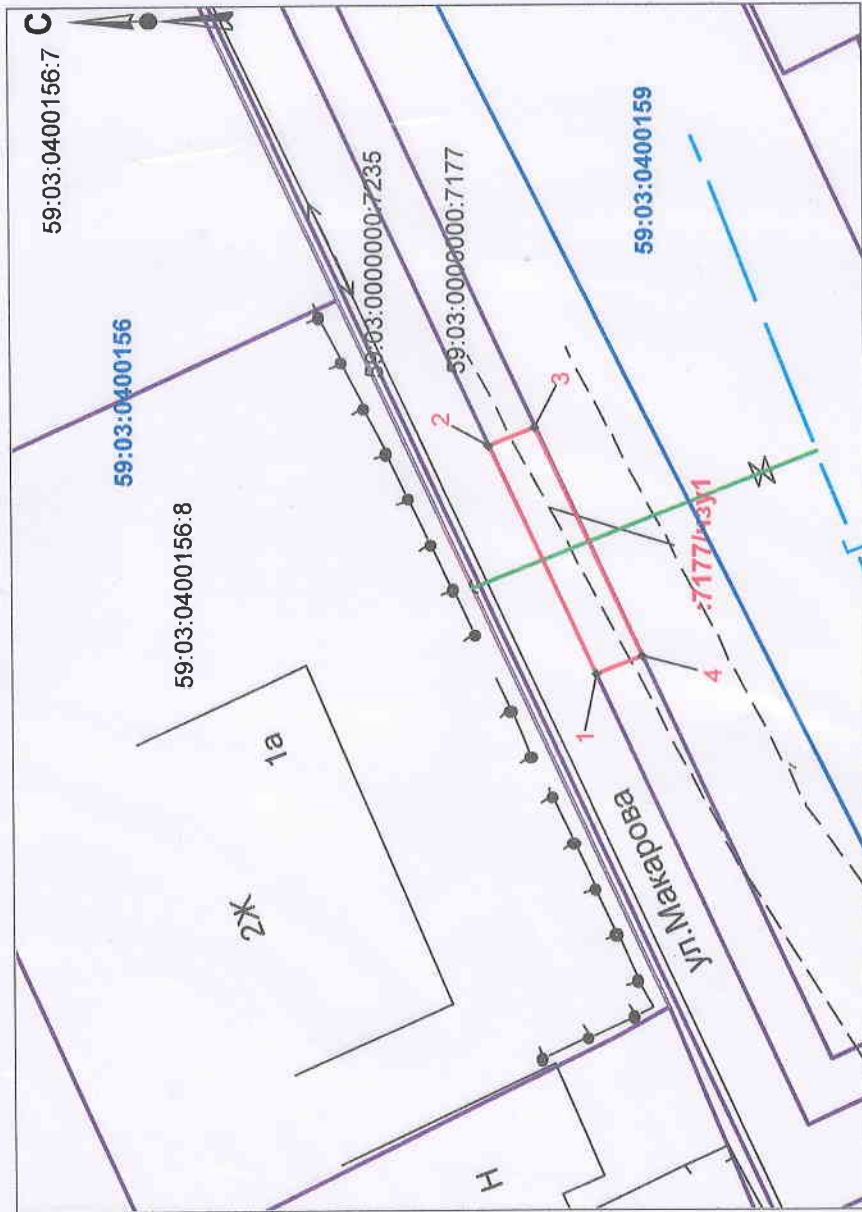

Масштаб 1:300

Описание границ смежных землепользователей:

- от т.1 до т.2; от т.3 до т.4
- от т.1 до т.4; от т.2 до т.3
- граница участка с кадастровым № 59:03:0000000:7235
- граница участка с кадастровым № 59:03:0000000:7177

Условные обозначения:

- граница предполагаемых к использованию земель;
 - граница учтенных земельных участков;
 - граница кадастрового квартала;
 - проектируемый газопровод;
 - существующий газопровод;
 - обозначение кадастрового квартала;
 - кадастровый номер земельного участка;
 - обозначение образуемой части земельного участка;
- 59:03:0400156
59:03:0400156:8
:7177/чзУ1

Заявитель

/Т.А. Покиджина/

Верно

Каталог координат		
Система координат: г. Березники		
№	X	Y
1	764.534	10228.011
2	768.692	10237.149
3	766.797	10237.856
4	762.659	10228.768