

Схема предполагаемых к использованию земель или части земельного участка


Объект: газопровод для транспортировки природного газа под давлением до 0,6 Мпа включительно

Местоположение: Пермский край, г. Березники, ул. Дедушкинская, у дома 5

Площадь земель или части земельного участка, кв.м: 3

Категория земель: земли населенных пунктов

Вид разрешенного использования: для строительства газопровода

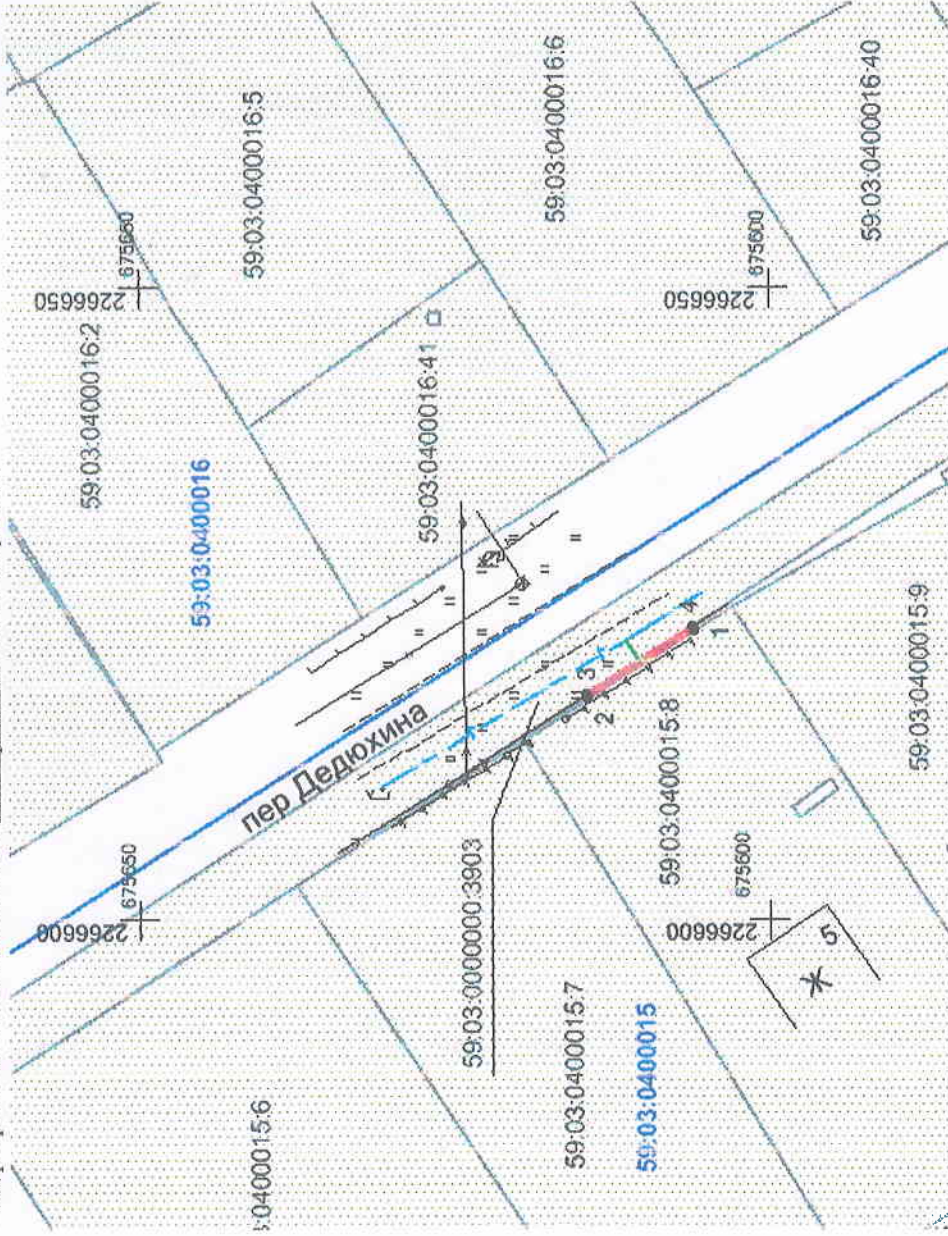

Масштаб 1:600

Описание границ смежных землепользователей:

- от т.1 до т.2 - граница участка с кадастровым № 59:03:0400015:8
- от т.2 до т.3, т.4 до т.1 - земли общего пользования
- от т.3 до т.4 - граница участка с кадастровым № 59:03:0000000:3903

Обозначение характерных точек границ	Координаты, м (МСК-59)	
	X	Y
1	675605.94	2266622.93
2	675614.33	2266617.49
3	675614.48	2266617.73
4	675606.09	2266623.18

Условные обозначения:

- граница предполагаемых к использованию земель;
- граница учтенных земельных участков;
- граница кадастрового квартала;
- проектируемый газопровод;
- существующий газопровод;
- обозначение кадастрового квартала;
- кадастровый номер земельного участка;

Заявитель

/Т.А. Покиджина/

Верно

Каталог координат		
Система координат: г. Березники		
№	X	Y
1	4507.248	11234.336
2	4515.675	11228.953
3	4515.823	11229.194
4	4507.396	11234.587