

Схема предполагаемых к использованию земель или части земельного участка

Объект: газопровод для транспортировки природного газа под давлением до 0.6 Мпа включительно

Местоположение: Пермский край, г. Березники, ул. Крайняя, в районе дома 5

Площадь земель или части земельного участка, кв.м 17


Категория земель: земли населённых пунктов

Вид разрешенного использования: для строительства газопровода

Обозначение характерных точек границ	Координаты (МСК-59), м	
	X	Y
1	675792.07	2266875.28
2	675792.75	2266876.77
3	675784.36	2266882.48
4	675783.62	2266880.85
5	675789.34	2266877.18

Описание границ смежных землепользователей:

- от т.1 до т.2 земли общего пользования
- от т.3 до т.4
- от т.2 до т.3 земельный участок с кадастровым номером 59:03:0000000:3903
- от т.4 до т.5 земельный участок с кадастровым номером 59:03:0400017:12
- от т.5 до т.1 земельный участок с кадастровым номером 59:03:0400017:13

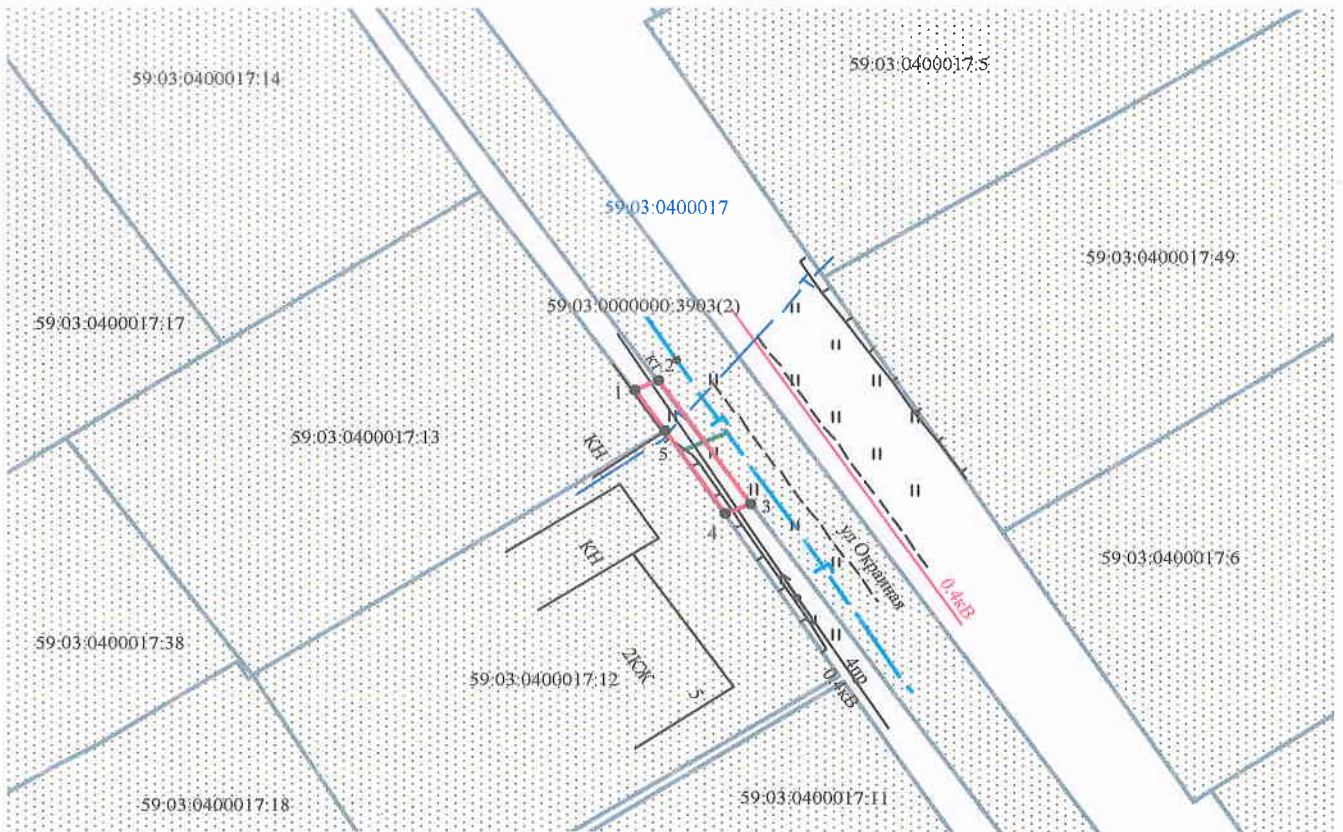

Условные обозначения:

- граница предполагаемых к использованию земель
- граница учтенных земельных участков
- граница кадастрового квартала
- проектируемый газопровод
- существующий газопровод

Масштаб 1:500

Заявитель  /Т.А. Покидкина/

Верно

59:03:0400017:12 кадастровый номер земельного участка
59:03:0400017 номер кадастрового квартала

	МСК-59		Березники	
1	675792.07	2266875.28	4691.67	11487.94
2	675792.75	2266876.77	4692.34	11489.43
3	675784.36	2266882.48	4683.91	11495.09
4	675783.62	2266880.85	4683.18	11493.45
5	675789.34	2266877.18	4688.92	11489.82