

СХЕМА ПРЕДПОЛАГАЕМЫХ К ИСПОЛЬЗОВАНИЮ ЗЕМЕЛЬ ИЛИ ЧАСТИ ЗЕМЕЛЬНОГО УЧАСТКА

(к решению о размещении объектов на землях или земельных участках, находящихся в муниципальной собственности)

Объект: газопроводы низкого и высокого давления

Кадастровый квартал: 59:03:0900023, 59:03:0900024

Местоположение: Пермский край, г. Березники, в районе улицы Новожилова, 41

Площадь участка – 7 кв.м.


Площадь части земельного участка (ЧЗУ) 59:03:0900024:33 – 51 кв.м.

Категория земель: земли населенных пунктов

Вид разрешенного использования: земли общего пользования

Цель использования земельного участка: строительство газопровода

Масштаб 1:500 (в 1см 5 метров)

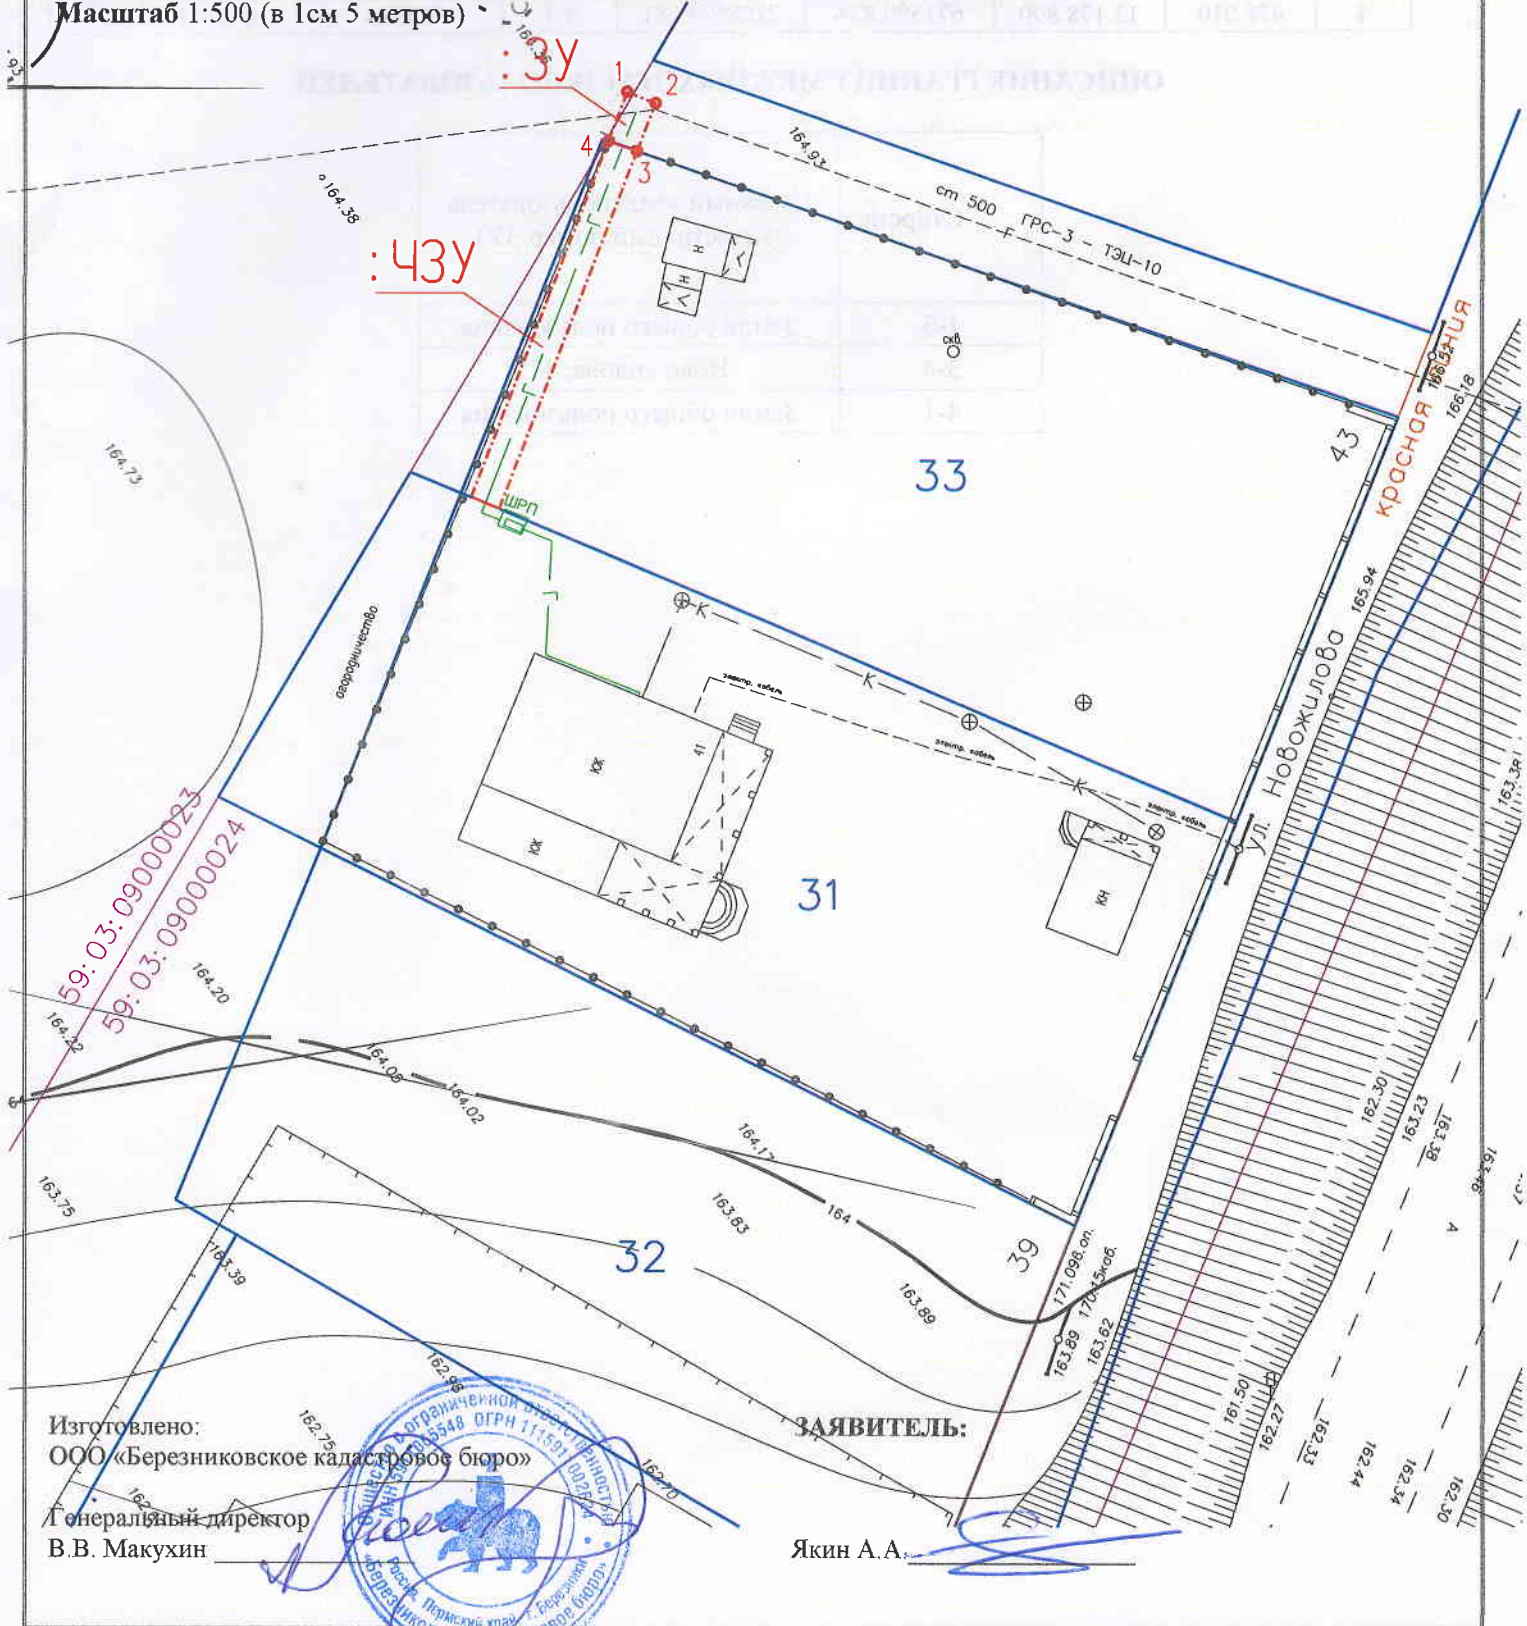

Изготовлено:
ООО «Березниковское кадастровое бюро»

Генеральный директор
В.В. Макухин

ЗАЯВИТЕЛЬ:

Якин А.А.

КАТАЛОГ КООРДИНАТ и ГЕОДАННЫЕ ПОВОРОТНЫХ ТОЧЕК ЗЕМЕЛЬНОГО УЧАСТКА

№ точки	Система координат г.Березники		Координаты МСК 59		Сторона	Горизонтальное проложение	Дирекционный угол
	name	Xб	Yб	Xм	Yм	Сторона	
-	метры	метры	метры	метры	-	метры	град°мин'сек"
1	482.130	13 180.140	671594.053	2268595.909	1-2	1.994	110°46'26.26611"
2	481.410	13 182.000	671593.345	2268597.774	2-3	3.387	249°16'36.91717"
3	478.250	13 180.780	671590.177	2268596.575	3-4	2.002	341°8'15.97547"
4	478.910	13 178.890	671590.824	2268594.681	4-1	3.454	20°49'43.87236"

ОПИСАНИЕ ГРАНИЦ СМЕЖНЫХ ЗЕМЛЕПОЛЬЗОВАТЕЛЕЙ

Сторона	Смежный землепользователь (кадастровый номер ЗУ)
1-3	Земли общего пользования
3-4	Новожилова, 43
4-1	Земли общего пользования

