


Схема предполагаемых к использованию земель или части земельного участка

Объект: газопровод для транспортировки природного газа под давлением до 0.6 МПа включительно
 Местоположение: Пермский край, г. Березники, по ул. Свердлова, 2-22; ул. Седова, 3-11 пер. Лазарева, 1-11, (подключение в районе дома 9 по улице Свердлова)
 Площадь земель или части земельного участка, кв.м: 20
 Категория земель: земли населенных пунктов

Вид разрешенного использования: для строительства газопровода

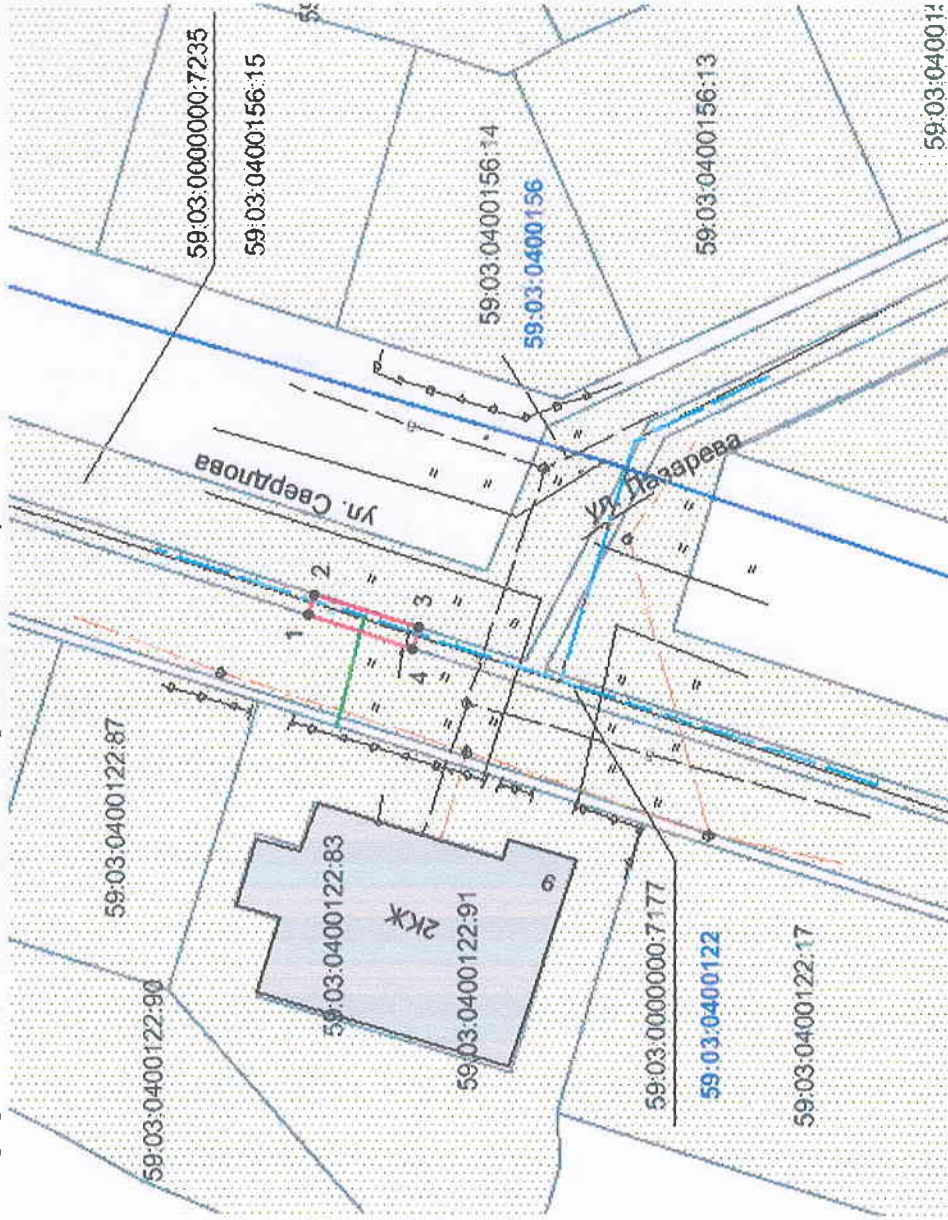

Масштаб 1:700

Обозначение характерных точек границ	Координаты, м (МСК-59)	
	X	Y
1	672015.16	2265626.79
2	672014.66	2265628.73
3	672005.12	2265625.68
4	672005.62	2265623.73

Условные обозначения:

- - граница предполагаемых к использованию земель;
- - граница учтенных земельных участков;
- - граница кадастрового квартала;
- - проектируемый газопровод;
- - существующий газопровод;
- - обозначение кадастрового квартала;
- 59:03:0400122
- 59:03:0400122:91
- кадастровый номер земельного участка;

Описание границ смежных землепользователей:

- от т.1 до т.2, т.3 до т.4
- граница участка с кадастровым № 59:03:0000000:7177
- от т.2 до т.3, т.4 до т.1
- граница участка с кадастровым № 59:03:0000000:7235

Заявитель

/Т.А. Покиджина/

Верно

Каталог координат		
Система координат: г. Березники		
№	X	Y
1	923.292	10213.944
2	922.779	10215.880
3	913.260	10212.766
4	913.773	10210.819