

Схема предполагаемых к использованию земель или части земельного участка

Объект: газопровод для транспортировки природного газа под давлением до 0,6 МПа включительно

Местоположение: Пермский край, г. Березники, ул. Дальняя, в районе дома 27

Площадь земель или части земельного участка, кв.м 7


Категория земель: земли населённых пунктов

Вид разрешенного использования: для строительства газопровода

Обозначение характерных точек границ	Координаты (МСК-59), м	
	X	Y
1	675531,76	2266956,38
2	675523,24	2266961,65
3	675522,88	2266961,06
4	675525,67	2266959,29
5	675531,32	2266955,69

Описание границ смежных землепользователей:

- от т.1 до т.2 земельный участок с кадастровым номером 59:03:0000000:3903
- от т.2 до т.3, от т.5 до т.1 земли общего пользования
- от т.3 до т.4 земельный участок с кадастровым номером 59:03:0400034:41
- от т.4 до т.5 земельный участок с кадастровым номером 59:03:0400034:42

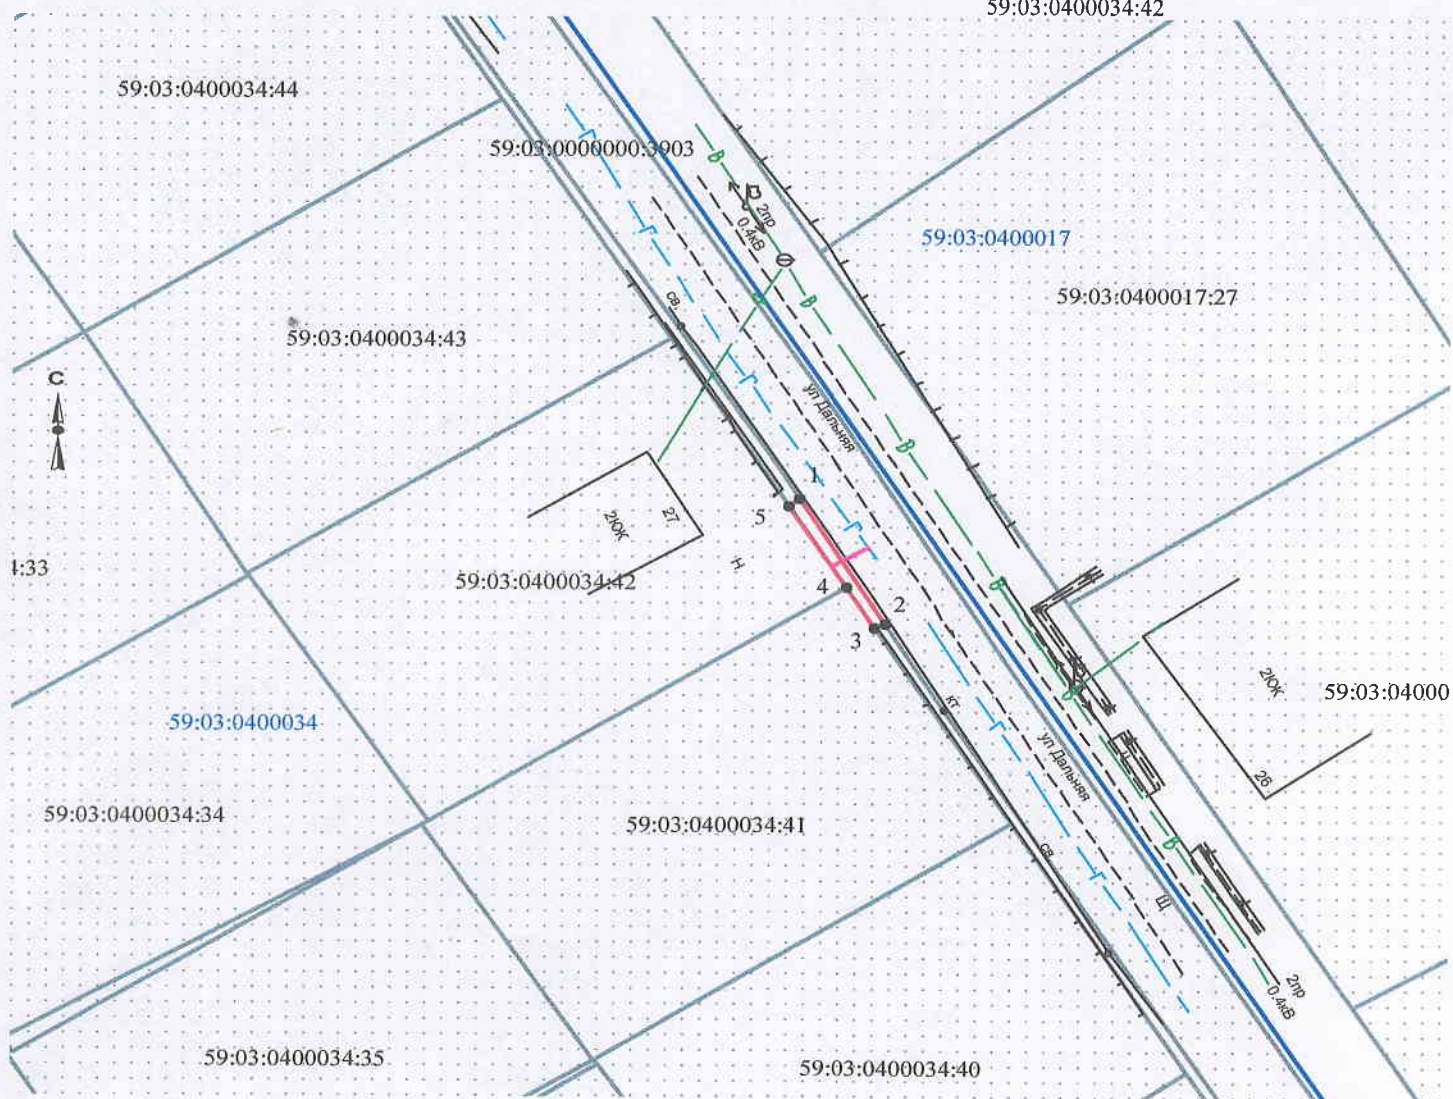

Условные обозначения:

- граница предполагаемых к использованию земель
- граница учтенных земельных участков
- граница кадастрового квартала
- проектируемый газопровод
- существующий газопровод

Масштаб 1:500

Заявитель Т.А. Покидкина/

Верно

59:03:0400034:42 кадастровый номер земельного участка
59:03:0400034 номер кадастрового квартала

Каталог координат

Система координат: г. Березники

№	X	Y
1	4430.815	11567.276
2	4422.259	11572.488
3	4421.903	11571.896
4	4424.705	11570.144 ^r
5	4430.380	11566.583