

# Схема предполагаемых к использованию земель или части земельного участка


Объект: газопровод для транспортировки природного газа под давлением до 0,6 Мпа включительно

Местоположение: Пермский край, г. Березники, ул. Дедюхинская, у дома 21

Площадь земель или части земельного участка, кв.м: 42

Категория земель: земли населенных пунктов

Вид разрешенного использования: для строительства газопровода

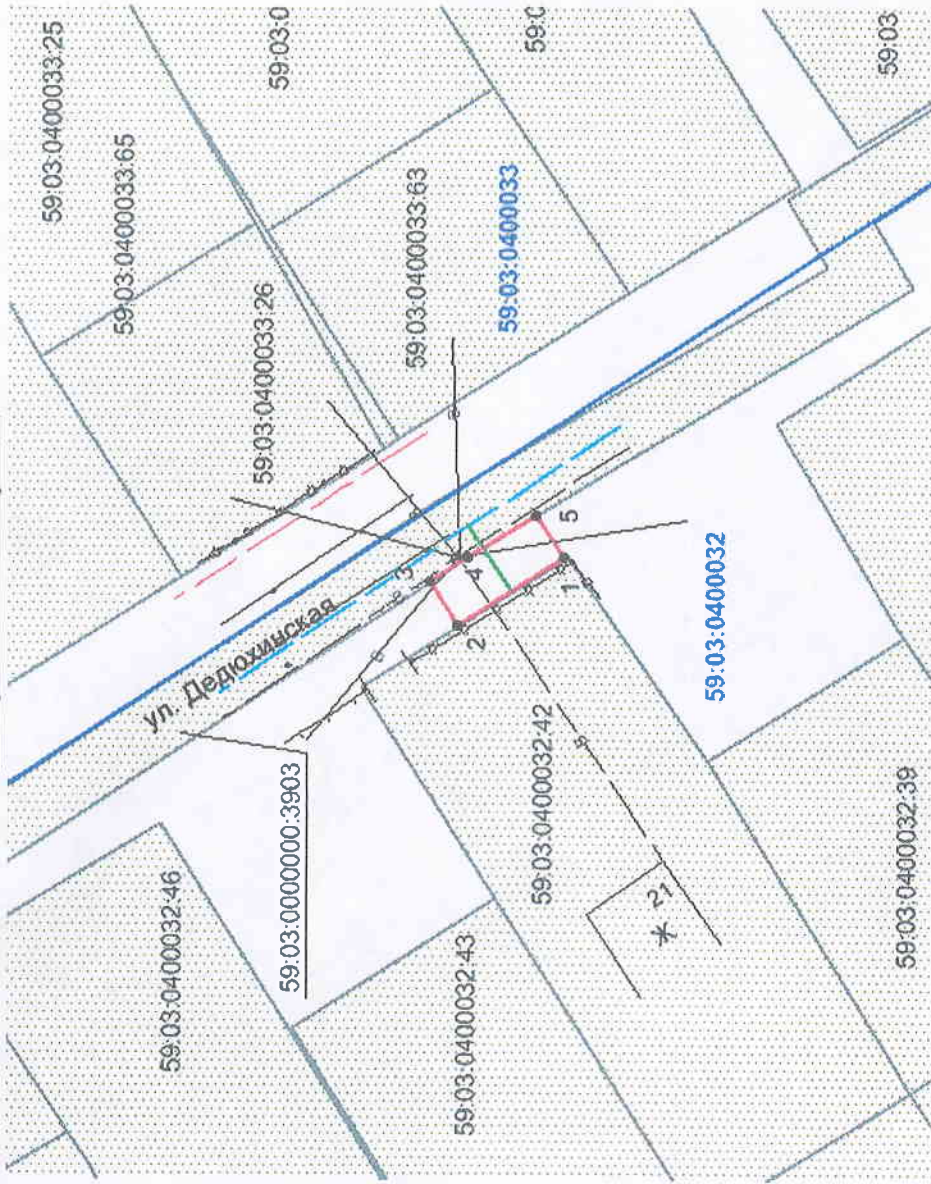

Масштаб 1:600

## Описание границ смежных землепользователей:

- от т.1 до т.2 - граница участка с кадастровым № 59:03:0400032:42
- от т.2 до т.3, т.5 до т.1 - земли общего пользования
- от т.3 до т.5 - граница участка с кадастровым № 59:03:0000000:3903

| Обозначение<br>характерных<br>точек границ | Координаты, м (МСК-59) |            |
|--|------------------------|------------|
|  | X                      | Y          |
| 1  | 675458.04              | 2266717.24 |
| 2  | 675466.48              | 2266711.84 |
| 3  | 675468.71              | 2266715.34 |
| 4  | 675465.75              | 2266717.33 |
| 5  | 675460.23              | 2266720.67 |

## Условные обозначения:

- граница предполагаемых к использованию земель;
- граница учтенных земельных участков;
- граница кадастрового квартала;
- проектируемый газопровод;
- существующий газопровод;
- обозначение кадастрового квартала;
- кадастровый номер земельного участка;

Заявитель

/Т.А. Покиджина/

Верно

| Каталог координат               |          |           |
|---------------------------------|----------|-----------|
| Система координат: г. Березники |          |           |
| №                               | X        | Y         |
| 1                               | 4358.714 | 11327.643 |
| 2                               | 4367.190 | 11322.300 |
| 3                               | 4369.397 | 11325.815 |
| 4                               | 4366.423 | 11327.785 |
| 5                               | 4360.881 | 11331.088 |