

Схема предполагаемых к использованию земель или части земельного участка

Объект: газопровод для транспортировки природного газа под давлением до 0,6 МПа включительно

Местоположение: Пермский край, г. Березники, ул. Мира №№ 19а, 21, 25; ул. Энгельса №№ 105, 107, 128, 130, 130а; пер. Пригородный №№ 18, 19, 20, 21, 22, 23, 25, 26, 27, 28, 29, 31, 33; ул. Кунгурская №№ 23, 28, 29, 31, 33; ул. Челюскинцев №№ 92, 94 (подключение дома 33 по ул. Кунгурская)

Площадь земель или части земельного участка, кв.м **20**

Категория земель: земли населённых пунктов

Вид разрешенного использования: для строительства газопровода

Обозначение характерных точек границ	Координаты (МСК-59), м	
	X	Y
1	672323,08	2266043,26
2	672323,74	2266045,15
3	672314,29	2266048,43
4	672313,63	2266046,56


Описание границ смежных землепользователей:

от т.2 до т.3, земли общего пользования

от т. 4 до т. 1

от т.1 до т.2, земельный участок с кадастровым номером

от т.3 до т.4 59:03:0000000:3828

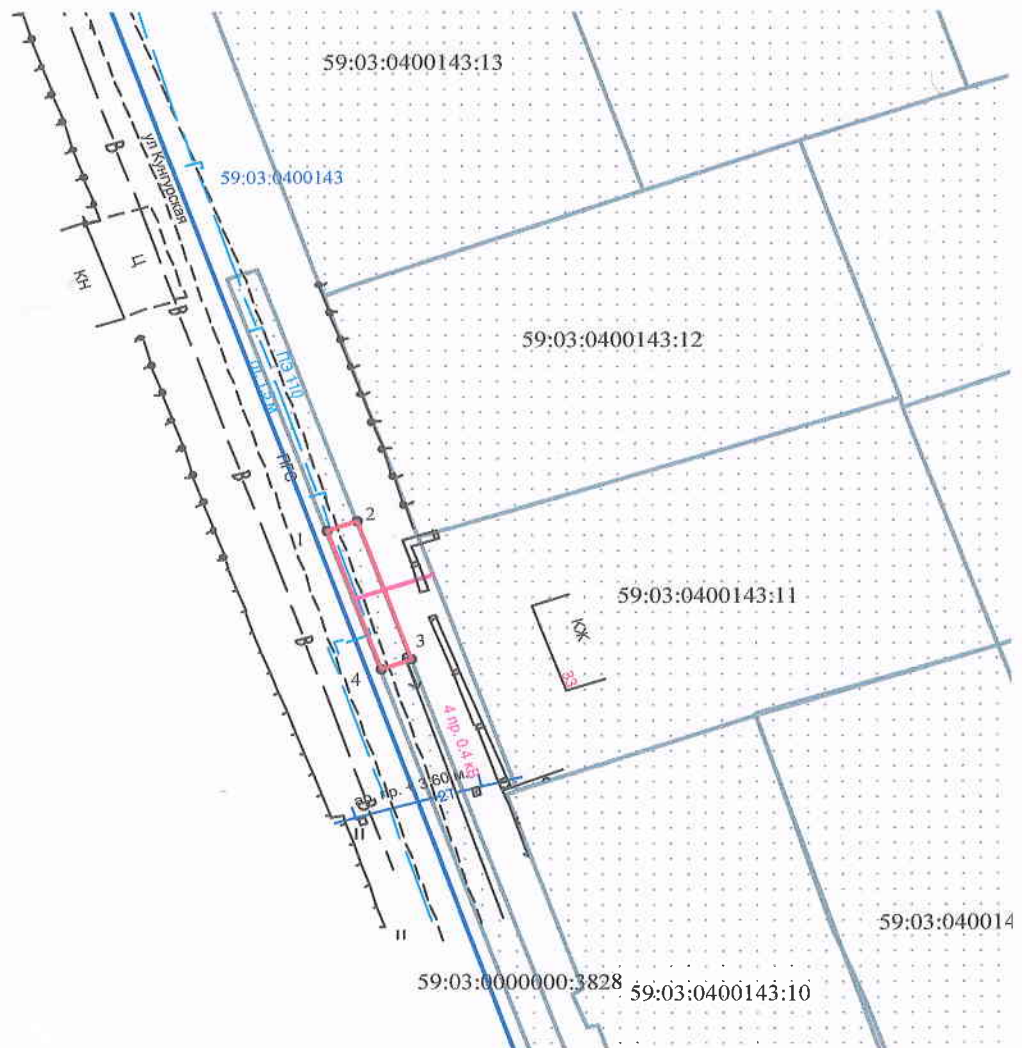

Масштаб 1:500

(Handwritten signature)

Заявитель _____ /Т.А. Покидкина/

Верно

Условные обозначения:

- граница предполагаемых к использованию земель
- граница учтенных земельных участков
- граница кадастрового квартала
- проектируемый газопровод
- существующий газопровод

59:03:0400143:11 кадастровый номер земельного участка
59:03:0400143 номер кадастрового квартала

Каталог координат

Система координат: г. Березники

№	X	Y
1	1228.389	10632.485
2	1229.037	10634.379
3	1219.565	10637.595
4	1218.917	10635.721