


Схема предлагаемых к использованию земель или части земельного участка

Объект: газопровод для транспортировки природного газа под давлением до 0,6 Мпа включительно
 Местоположение: Пермский край, г. Березники, по ул. Свердлова, 2-22; ул. Седова, 3-11; пер. Лазарева, 1-11 (подключение дома 14 по ул. Макарова)
 Площадь земель или части земельного участка, кв.м: 19
 Категория земель: земли населенных пунктов
 Вид разрешенного использования: для строительства газопровода

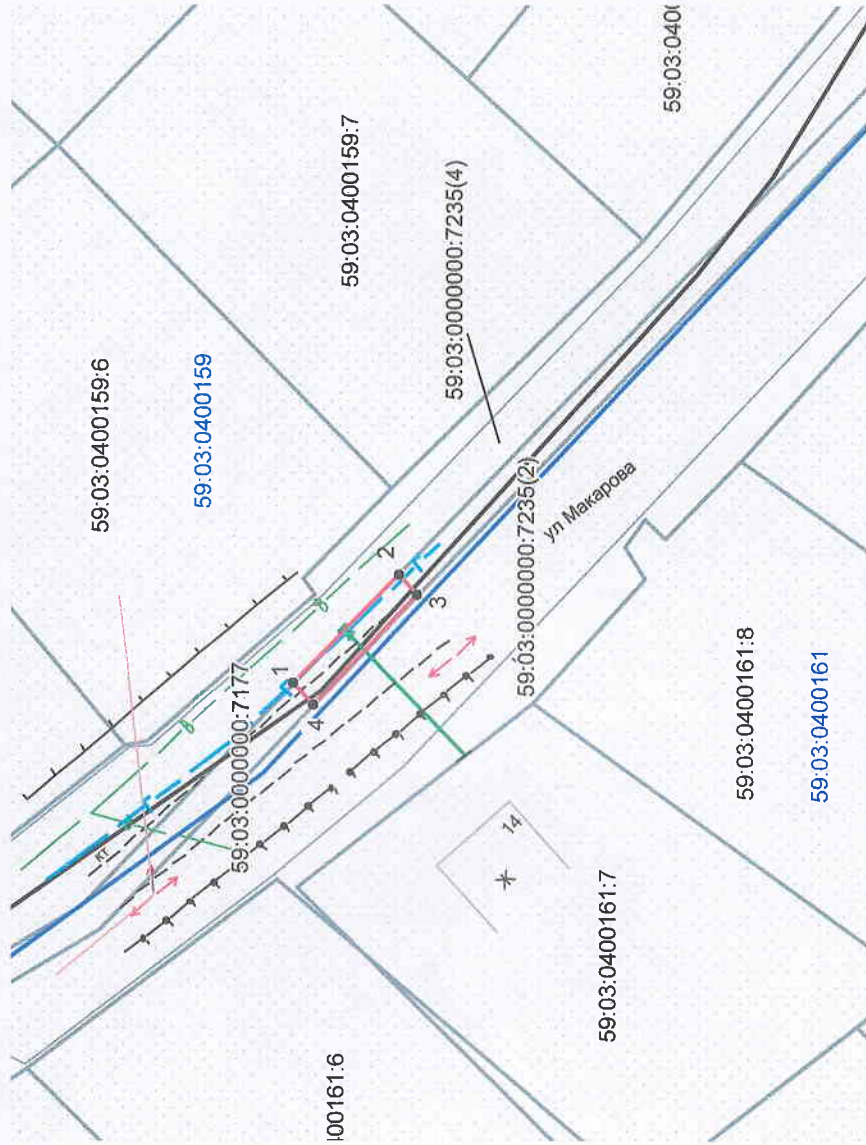

Обозначение характерных точек границ	Координаты, м (МСК-59)	
	X	Y
1	671721,31	2265700,07
2	671714,37	2265707,29
3	671713,07	2265705,91
4	671719,98	2265698,68

Условные обозначения:

- - граница предлагаемых к использованию земель;
- - граница учтенных земельных участков;
- - граница кадастрового квартала;
- - проектируемый газопровод;
- - существующий газопровод;
- 59:03:0400161 - обозначение кадастрового квартала;
- 59:03:0400161:7 - кадастровый номер земельного участка;

Описание границ смежных землепользователей:

- граница участка с кадастровым № 59:03:0000000:7177 от т.2 до т.3, от т.4 до т.1
- граница участка с кадастровым № 59:03:0000000:7235 от т.1 до т.2, от т.3 до т.4

Масштаб 1:500

Заявитель

/Т.А. Покиджина/

Верно

1	671721.31	2265700.07	628.954	10285.235
2	671714.37	2265707.29	621.966	10292.408
3	671713.07	2265705.91	620.675	10291.020
4	671719.98	2265698.68	627.634	10283.836