


## Схема предполагаемых к использованию земель или части земельного участка

Объект: газопровод для транспортировки природного газа под давлением до 0,6 МПа включительно  
 Местоположение: Пермский край, г. Березники (подключение дома 14 по ул. Макарова)  
 Площадь земель или части земельного участка, кв.м: 99  
 Категория земель: земли населенных пунктов  
 Вид разрешенного использования: для строительства газопровода

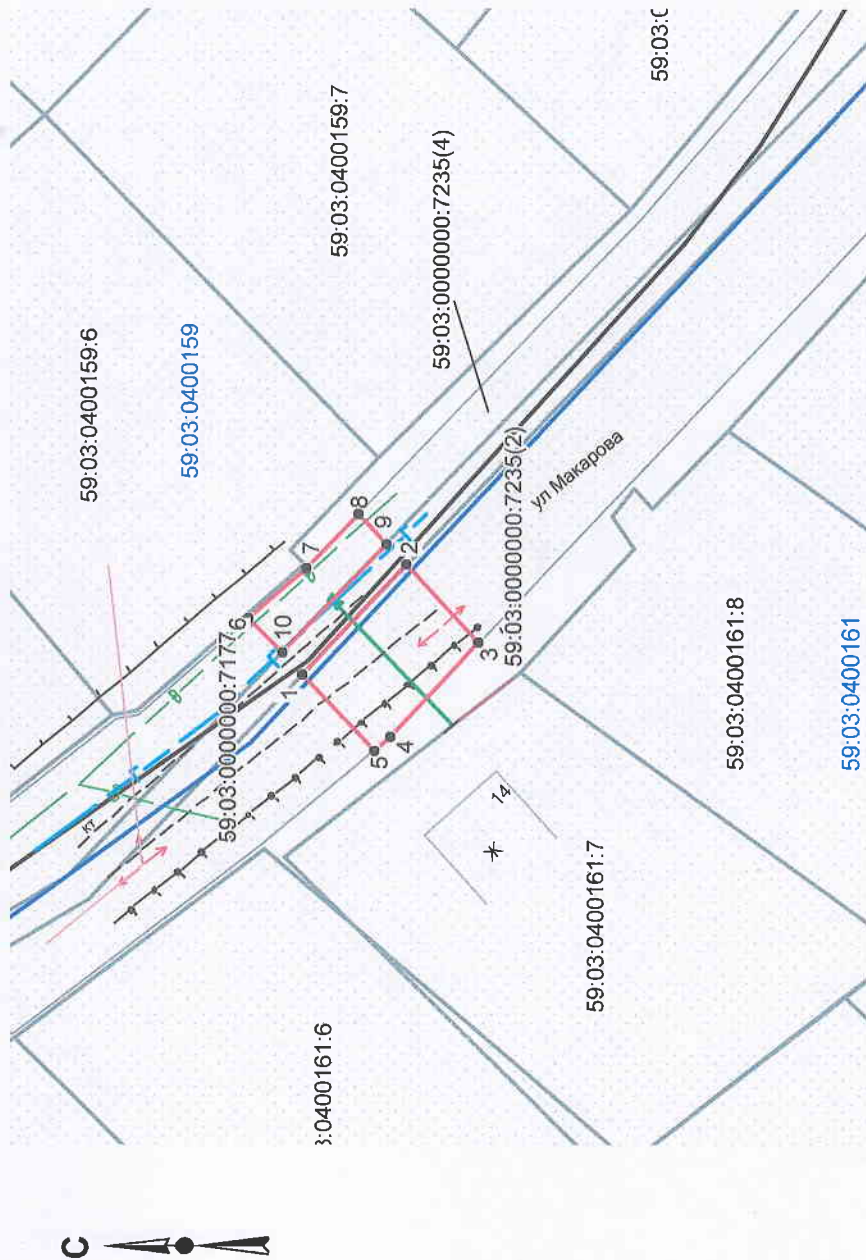

Масштаб 1:500

### Описание границ смежных землепользователей:

- от т.3 до т.5, от т.6 до т.8
- от т.1 до т.2, от т.9 до т.10
- от т.2 до т.3, от т.5 до т.1
- от т.8 до т.9, от т.10 до т.6
- земли общего пользования
- граница участка с кадастровым № 59:03:0000000:7177
- граница участка с кадастровым № 59:03:0000000:7235

Обозначение характерных точек границ	Координаты, м (МСК-59)	
	X	Y
1	671719,98	2265698,68
2	671713,07	2265705,91
3	671708,23	2265700,80
4	671714,11	2265694,60
5	671715,21	2265693,67
6	671723,52	2265702,38
7	671719,65	2265705,76
8	671716,26	2265709,29
9	671714,37	2265707,29
10	671721,31	2265700,07

### Условные обозначения:

- граница предполагаемых к использованию земель;
- граница учтенных земельных участков;
- граница кадастрового квартала;
- проектируемый газопровод;
- существующий газопровод;
- 59:03:0400161 - обозначение кадастрового квартала;
- 59:03:0400161:7 - кадастровый номер земельного участка;

Заявитель

/Т.А. Покидкина/

Верно

1	671719.98	2265698.68	627.634	10283.836
2	671713.87	2265705.91	628.675	10291.828
3	671708.23	2265700.80	625.870	10285.877
4	671714.11	2265694.60	621.792	10279.717
5	671715.21	2265693.67	622.898	10278.794
6	671723.52	2265702.38	631.149	10287.560
7	671719.65	2265705.76	627.256	10290.914
8	671716.26	2265709.29	623.842	10294.421
9	671714.37	2265707.29	621.966	10292.408
10	671721.31	2265700.07	628.954	10285.235