


Схема предполагаемых к использованию земель или части земельного участка

Объект: газопровод для транспортировки природного газа под давлением до 0,6 Мпа включительно
 Местоположение: Пермский край, г. Березники, ул. Макарова, у дома 4
 Площадь земель или части земельного участка, кв.м: 3
 Категория земель: земли населенных пунктов

Вид разрешенного использования: для строительства газопровода

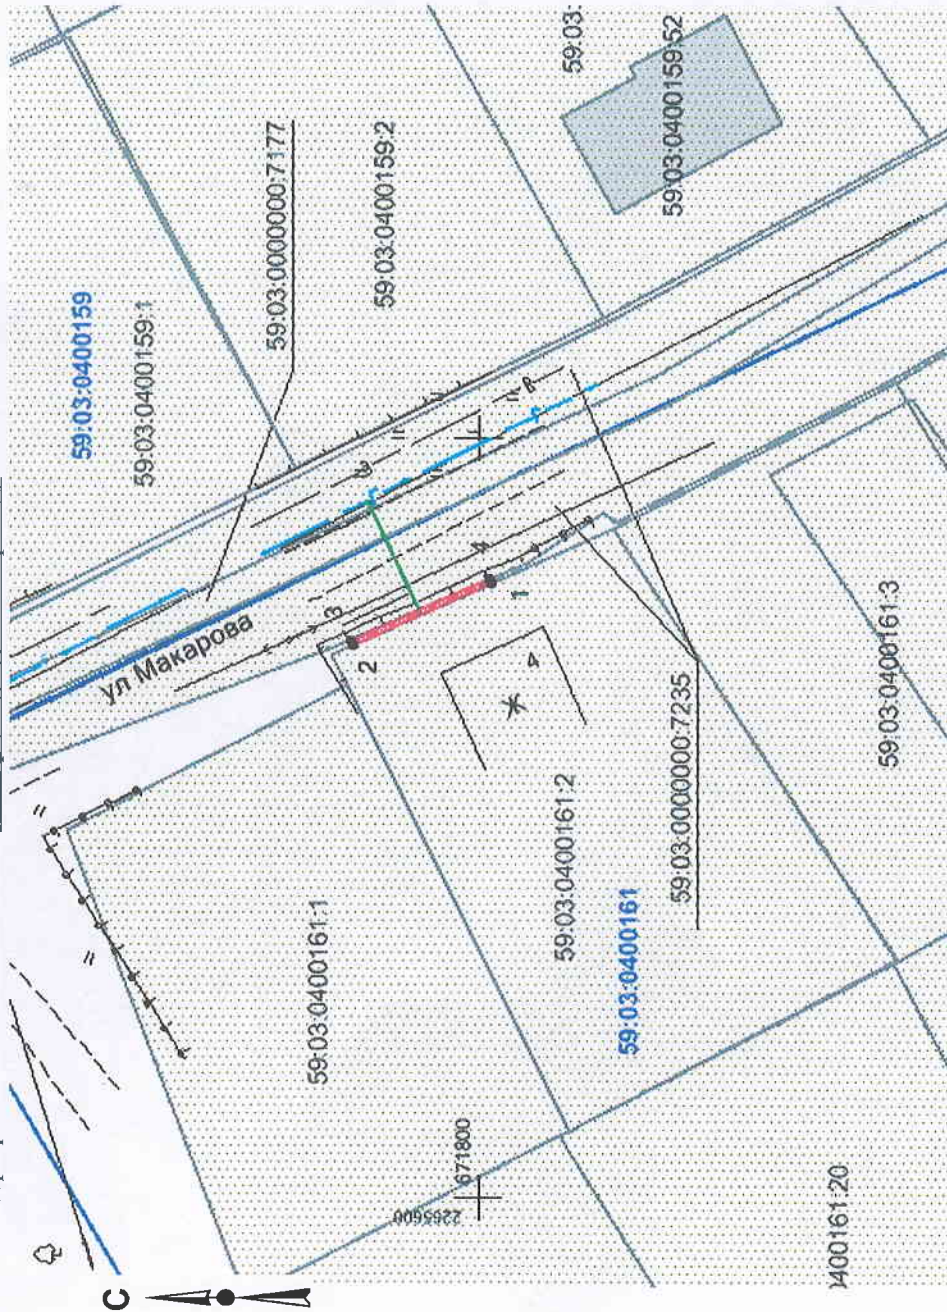

Масштаб 1:500

Описание границ смежных землепользователей:

- граница участка с кадастровым № 59:03:0400161:2 от т.1 до т.2
- земли общего пользования от т.2 до т.3, т.4 до т.1
- граница участка с кадастровым № 59:03:0000000:7235 от т.3 до т.4

Обозначение характерных точек границ	Координаты, м (МСК-59)	
	X	Y
1	671799.22	2265640.44
2	671808.36	2265636.40
3	671808.49	2265636.66
4	671799.34	2265640.72

Условные обозначения:

- граница предполагаемых к использованию земель;
- граница учтенных земельных участков;
- граница кадастрового квартала;
- проектируемый газопровод;
- существующий газопровод;
- обозначение кадастрового квартала;
- 59:03:0400161:2 - кадастровый номер земельного участка;

Заявитель

/Т.А. Покиджина/

Верно

Каталог координат		
Система координат: г. Березники		
№	X	Y
1	707.266	10226.134
2	716.433	10222.155
3	716.561	10222.416
4	707.384	10226.414