

Схема предполагаемых к использованию земель или части земельного участка

Объект: газопровод для транспортировки природного газа под давлением до 0,6 МПа включительно

Местоположение: Пермский край, г. Березники, ул. Маяковского, в районе дома 37

Площадь земель или части земельного участка, кв.м 123


Категория земель: земли населённых пунктов

Вид разрешенного использования: для строительства газопровода

Обозначение характерных точек границ	Координаты (МСК-59), м	
	X	Y
1	674744,69	2264685,35
2	674741,51	2264694,83
3	674729,83	2264690,92
4	674733,04	2264681,44

Описание границ смежных землепользователей:

- от т.1 до т.3, земли общего пользования
- от т. 4 до т. 1
- от т.3 до т.4 земельный участок с кадастровым номером 59:03:0400020:23

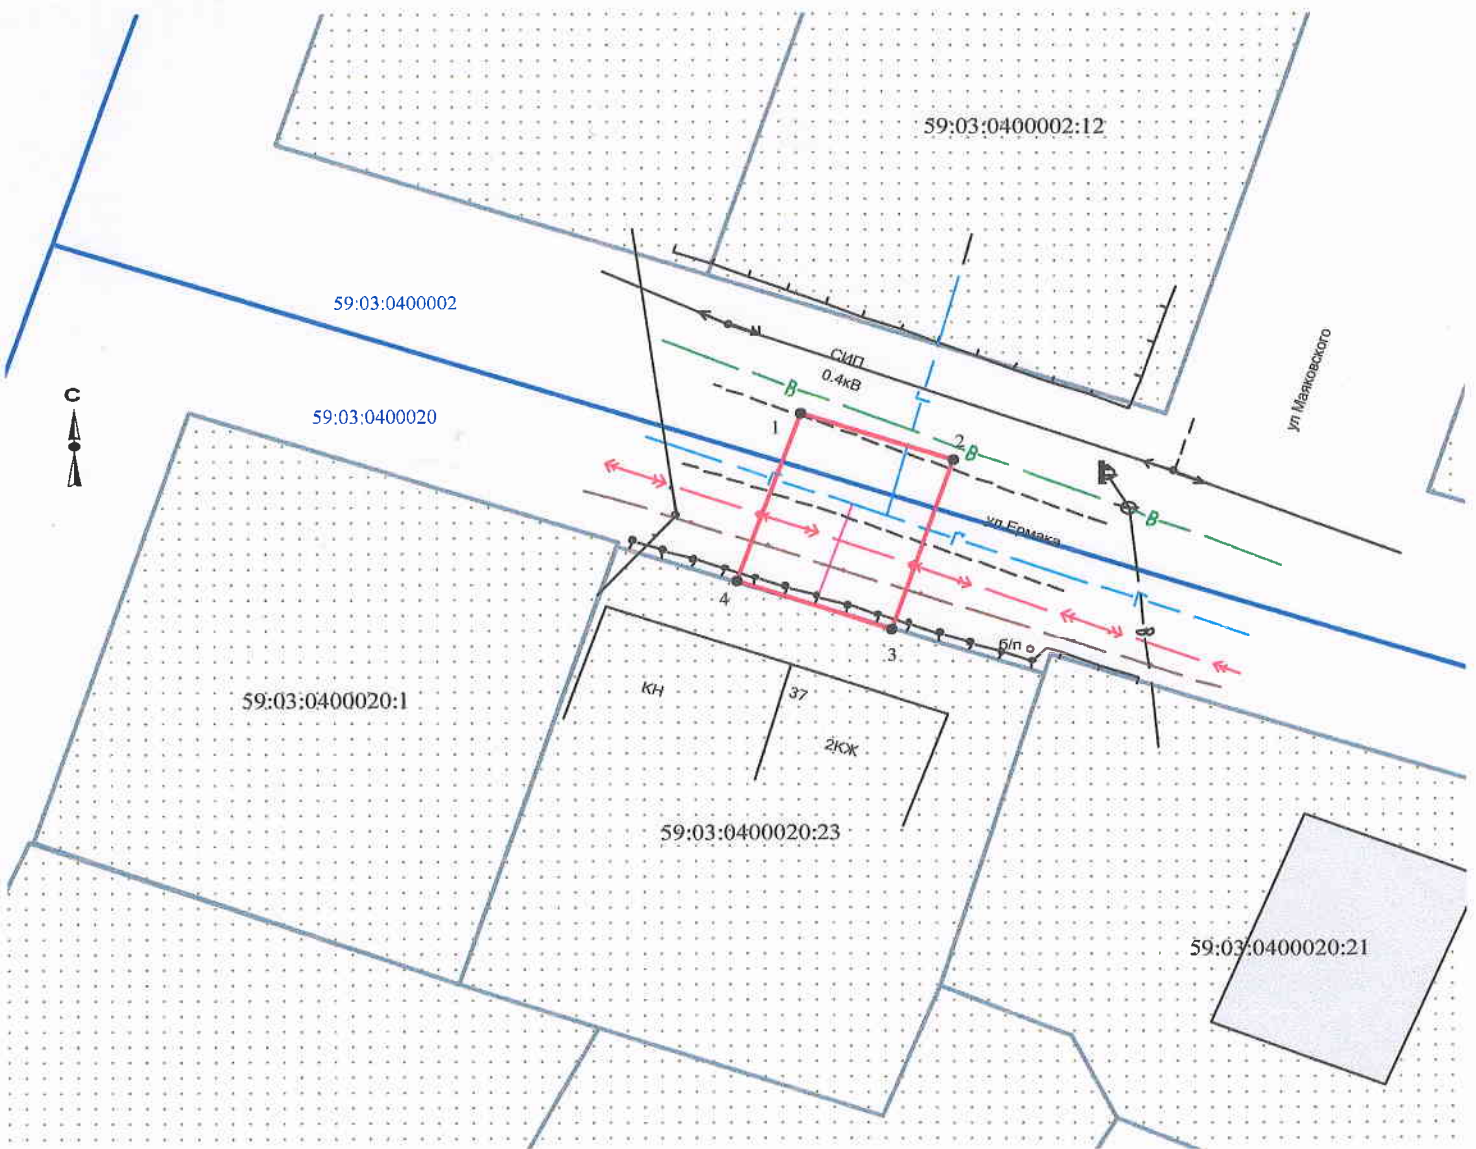

Масштаб 1:500

Условные обозначения:

- граница предполагаемых к использованию земель
- граница учтенных земельных участков
- граница кадастрового квартала
- проектируемый газопровод
- существующий газопровод

59:03:0400020:23 кадастровый номер земельного участка
59:03:0400020 номер кадастрового квартала

Заявитель Т.А. Покидкина/

Верно

Каталог координат

Система координат: г. Березники

№	X	Y
1	3659.121	9290.980
2	3655.877	9300.438
3	3644.223	9296.449
4	3647.497	9286.991