

Схема предлагаемых к использованию земель или части земельного участка


Объект: газопровод для транспортировки природного газа под давлением до 0.6 Мпа включительно

Местоположение: Пермский край, г. Березники, ул. Окрайная, у дома 25

Площадь земель или части земельного участка, кв.м: 38

Категория земель: земли населенных пунктов

Вид разрешенного использования: для строительства газопровода

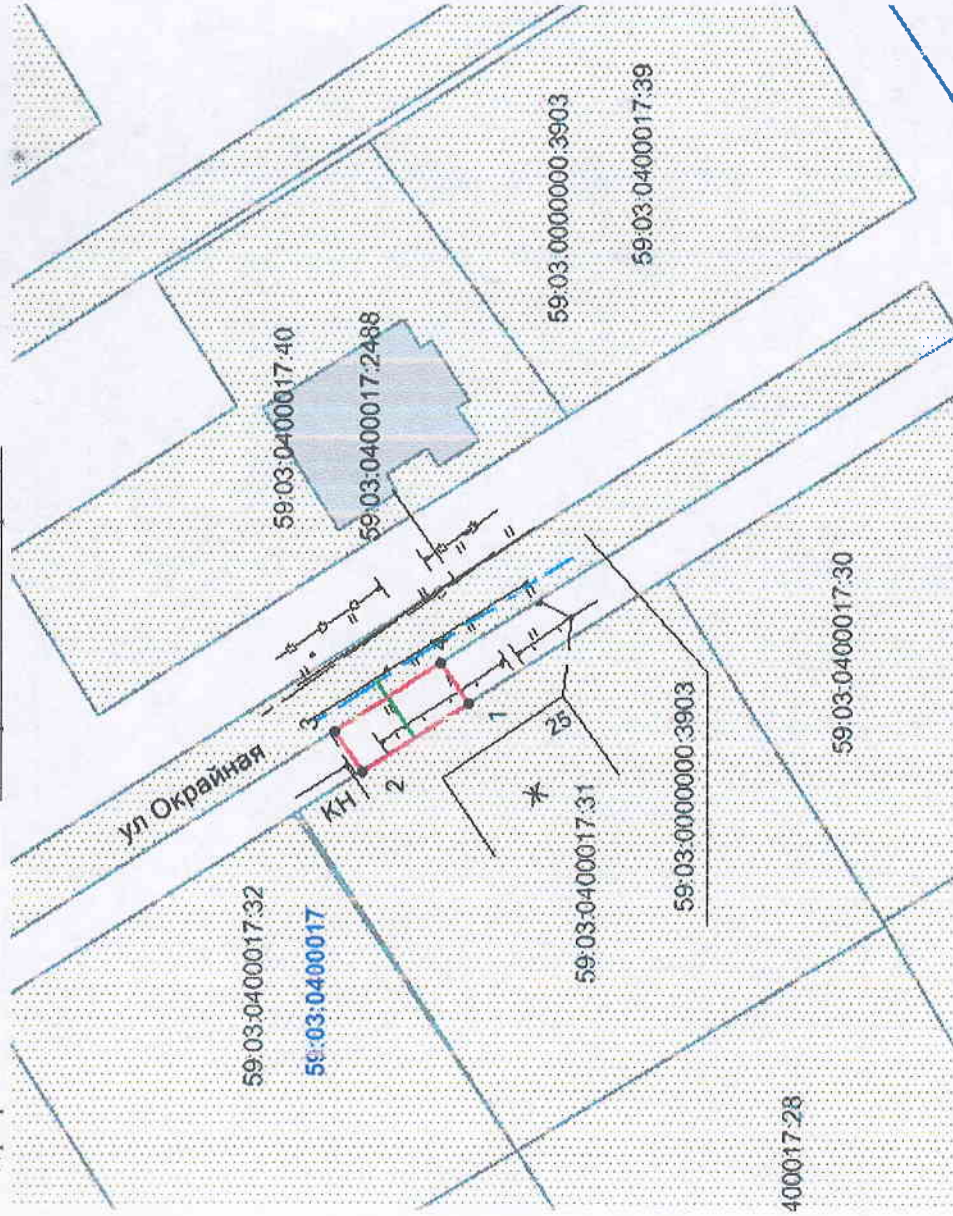

Масштаб 1:600

Описание границ смежных землепользователей:

- от т.1 до т.2 граница участка с кадастровым № 59:03:0400017:31
- от т.2 до т.3, т.4 до т.1 земли общего пользования
- от т.3 до т.4 граница участка с кадастровым № 59:03:0000000:3903

| Обозначение характерных точек границ | Координаты, м (МСК-59) | |
|--------------------------------------|------------------------|------------|
| | X | Y |
| 1 | 675544.45 | 2267033.09 |
| 2 | 675552.89 | 2267027.73 |
| 3 | 675555.02 | 2267030.91 |
| 4 | 675546.58 | 2267036.28 |

Условные обозначения:

- граница предлагаемых к использованию земель;
- граница учтенных земельных участков;
- граница кадастрового квартала;
- проектируемый газопровод;
- существующий газопровод;
- обозначение кадастрового квартала;
- кадастровый номер земельного участка;

Заявитель

/Т.А. Покидкина/

Верно

| Каталог координат | | |
|---------------------------------|----------|-----------|
| Система координат: г. Березники | | |
| № | X | Y |
| 1 | 4442.986 | 11644.070 |
| 2 | 4451.462 | 11638.767 |
| 3 | 4453.571 | 11641.961 |
| 4 | 4445.094 | 11647.274 |