


Схема предполагаемых к использованию земель или части земельного участка

Объект: газопровод для транспортировки природного газа под давлением до 0,6 Мпа включительно
 Местоположение: Пермский край, г. Березники, ул. Октябрьская у дома 8
 Площадь земель или части земельного участка, кв.м: 6
 Категория земель: земли населенных пунктов
 Вид разрешенного использования: для строительства газопровода

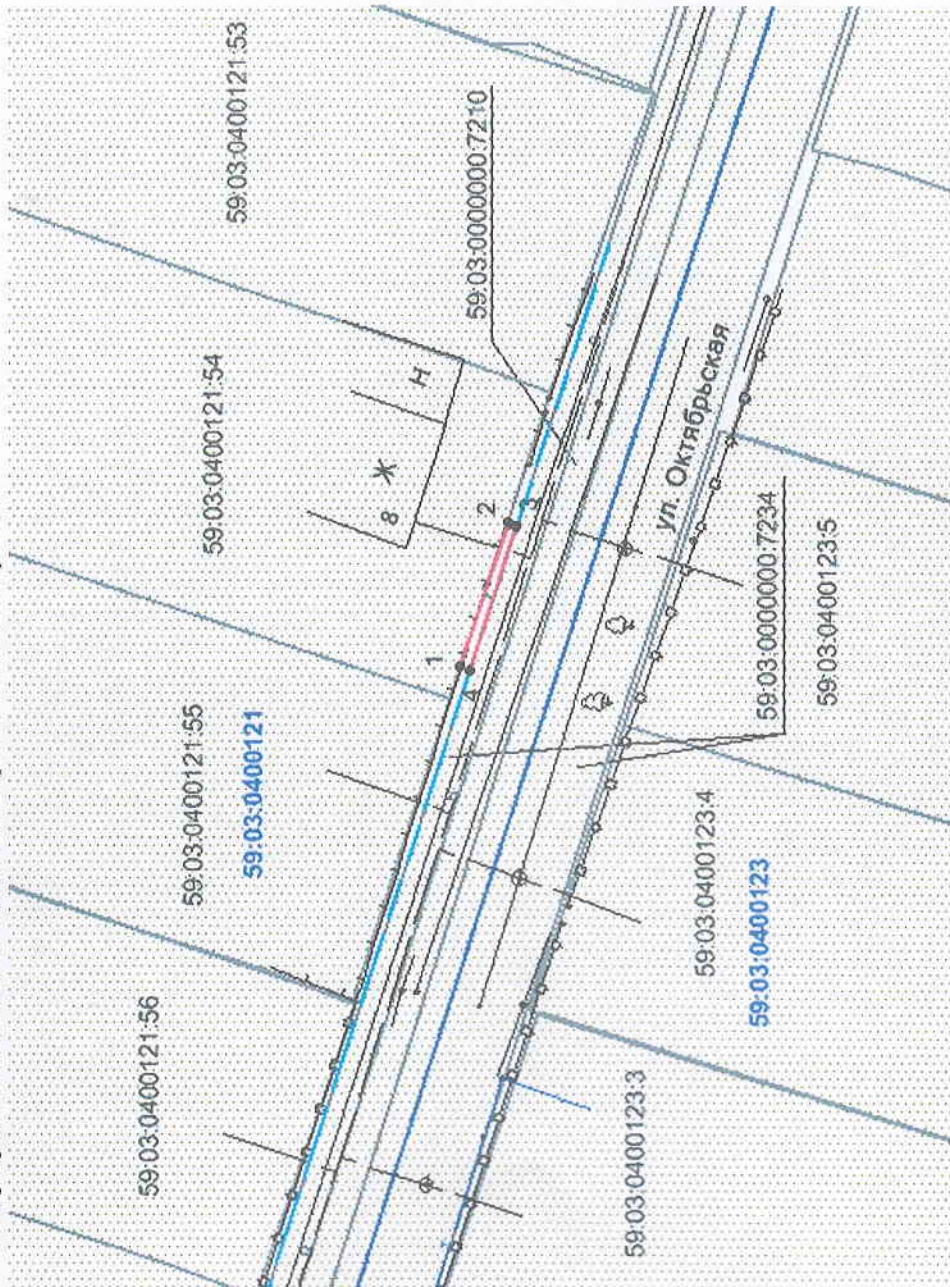

Масштаб 1:500

Описание границ смежных землепользователей:

- граница участка с кадастровым № 59:03:0400121:54 от т.1 до т.2
- земли общего пользования от т.2 до т.3, т.4 до т.1
- граница участка с кадастровым № 59:03:0000000:7234 от т.3 до т.4

Обозначение характерных точек границ	Координаты, м (МСК-59)	
	X	Y
1	672175.90	2264703.68
2	672172.79	2264713.18
3	672172.21	2264712.98
4	672175.31	2264703.47

Условные обозначения:

- граница предполагаемых к использованию земель;
- граница учтенных земельных участков;
- граница кадастрового квартала;
- проектируемый газопровод;
- существующий газопровод;
- обозначение кадастрового квартала;
- 59:03:0400121
- 59:03:0400121:54

Заявитель

/Т.А. Покиджина/

Верно

Каталог координат

Система координат: г. Березники

№	X	Y
1	1090.269	9291.943
2	1087.095	9301.421
3	1086.516	9301.217
4	1089.680	9291.729