

Схема предполагаемых к использованию земель или части земельного участка


Объект: газопровод для транспортировки природного газа под давлением до 0,6 Мпа включительно

Местоположение: Пермский край, г. Березники, ул. Панфилова, у дома 3

Площадь земель или части земельного участка, кв.м: 24

Категория земель: земли населенных пунктов

Вид разрешенного использования: для строительства газопровода

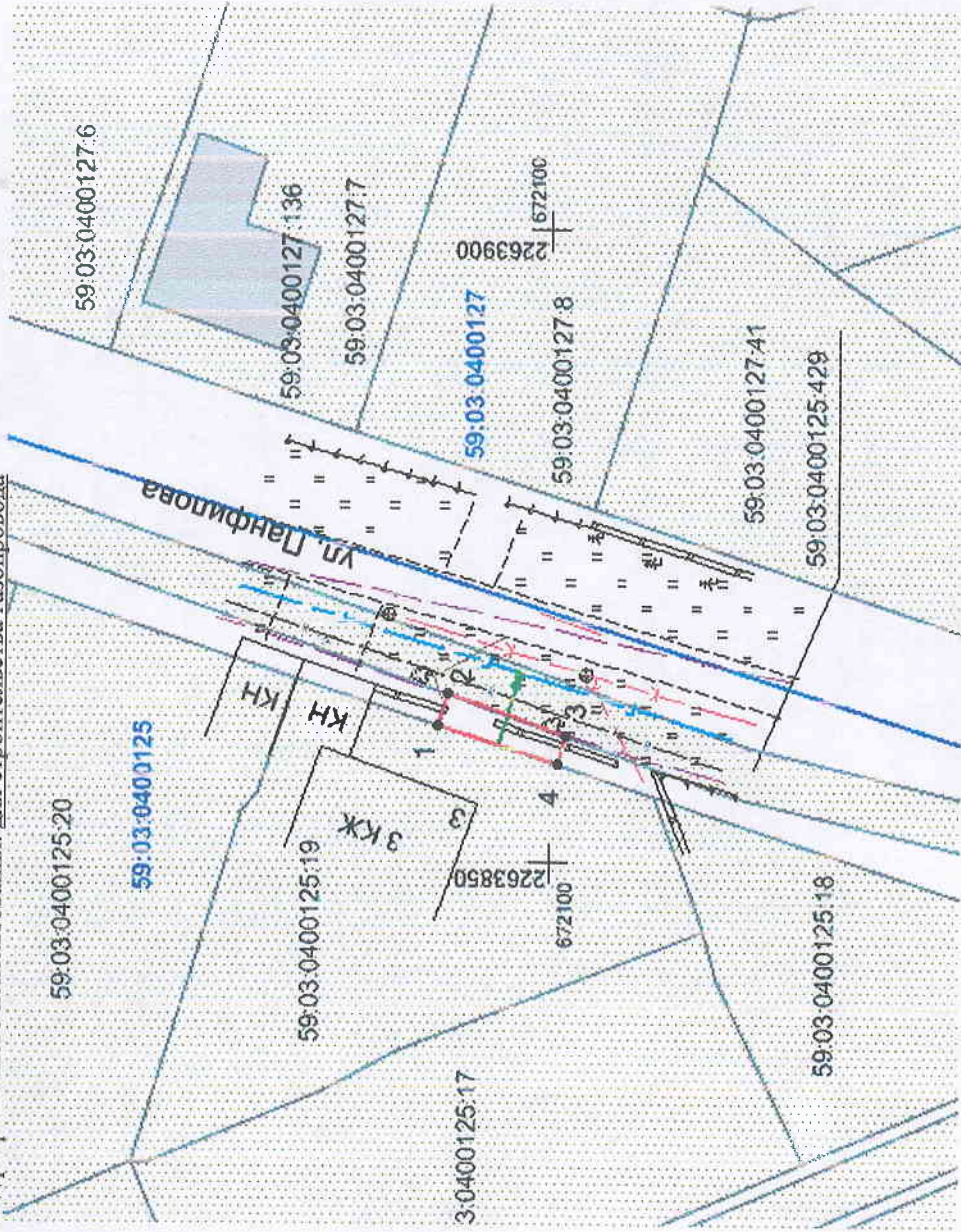

Масштаб 1:600

Обозначение характерных точек границ	Координаты, м (МСК-59)	
	X	Y
1	672108.84	2263860.85
2	672108.07	2263863.29
3	672098.63	2263859.97
4	672099.33	2263857.76

Условные обозначения:

- граница предполагаемых к использованию земель;
- граница учтенных земельных участков;
- граница кадастрового квартала;
- проектируемый газопровод;
- существующий газопровод;
- обозначение кадастрового квартала;
- кадастровый номер земельного участка;

Описание границ смежных землепользователей:

- от т.1 до т.2, т.3 до т.4 - земли общего пользования
- от т.2 до т.3 - граница участка с кадастровым № 59:03:0400125:429
- от т.4 до т.1 - граница участка с кадастровым № 59:03:0400125:19

Заявитель

Т.А. Полюкина

Верно

Каталог координат

Система координат: г. Березники

№	X	Y
1	1028.908	8448.679
2	1028.121	8451.114
3	1018.704	8447.730 [±]
4	1019.419	8445.525