

Схема предполагаемых к использованию земель или части земельного участка


Объект: газопровод для транспортировки природного газа под давлением до 0,6 Мпа включительно

Местоположение: Пермский край, г. Березники, ул. Панфилова №№ 1, 3, 5, 7, 9; ул. Панфилова №№ 3, 5, 6, 7, 8, 10, 11, 12, 13, 14, 15, 17, 19, (подключение в районе дома 3 по улице Панфилова)

Площадь земель или части земельного участка, кв.м: 40

Категория земель: земли населенных пунктов

Вид разрешенного использования: для строительства газопровода

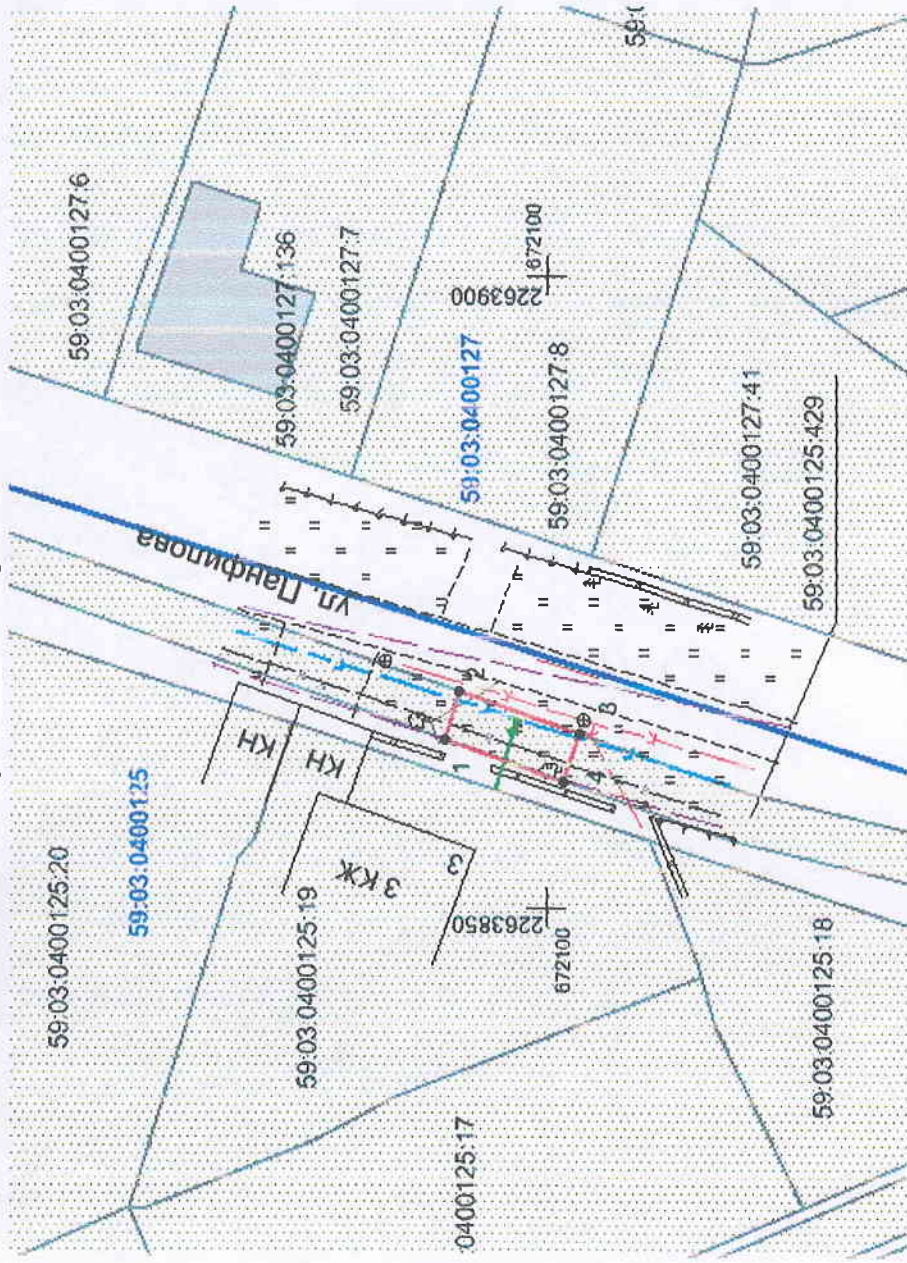

Масштаб 1:600

Обозначение характерных точек границ	Координаты, м (МСК-59)	
	X	Y
1	672108.07	2263863.29
2	672106.87	2263867.11
3	672097.43	2263863.79
4	672098.63	2263859.97

Условные обозначения:

- граница предполагаемых к использованию земель;
- граница учтенных земельных участков;
- граница кадастрового квартала;
- проектируемый газопровод;
- существующий газопровод;
- обозначение кадастрового квартала;
- кадастровый номер земельного участка;

Описание границ смежных землепользователей:

- от т.1 до т.2, т.3 до т.4
- от т.2 до т.3, т.4 до т.1
- граница участка с кадастровым № 59:03:0400125:429
- земли общего пользования

Заявитель

/Т.А. Покидкина/

Верно

Каталог координат		
Система координат: г. Березники		
№	X	Y
1	1028.121	8451.114
2	1026.895	8454.926
3	1017.478	8451.542 z
4	1018.704	8447.730