


# Схема предполагаемых к использованию земель или части земельного участка

Объект: газопровод для транспортировки природного газа под давлением до 0,6 МПа включительно  
 Местоположение: Пермский край, г. Березники, ул. Розы Люксембург, у дома 13  
 Площадь земель или части земельного участка, кв.м: 45  
 Категория земель: земли населенных пунктов

Вид разрешенного использования: для строительства газопровода

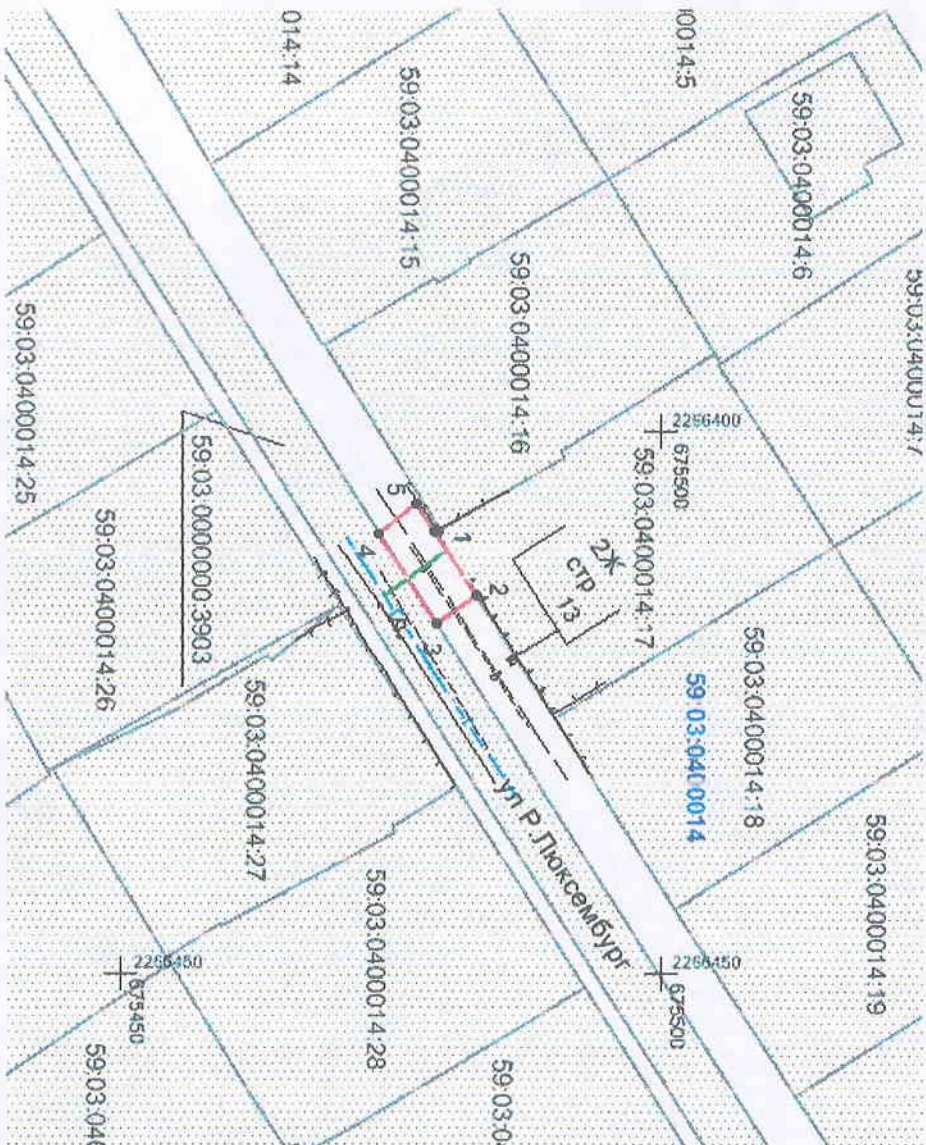

Масштаб 1:700

## Описание границ смежных землепользователей:

- от т.1 до т.2 - граница участка с кадастровым № 59:03:0400014:17
- от т.2 до т.3, т.4 до т.1 - земли общего пользования
- от т.3 до т.4 - граница участка с кадастровым № 59:03:0000000:3903

Обозначение характерных точек границ	Координаты, м (МСК-59)	
	X	Y
1	675479.10	2266409.32
2	675482.88	2266415.22
3	675479.25	2266417.87
4	675473.86	2266409.42
5	675477.47	2266406.81

## Условные обозначения:

- - граница предполагаемых к использованию земель;
- - граница учтенных земельных участков;
- - граница кадастрового квартала;
- - проектируемый газопровод;
- - существующий газопровод;
- - обозначение кадастрового квартала;
- - кадастровый номер земельного участка.

Заявитель

/Г.А. Покидина/

Верно

Каталог координат		
Система координат: г. Березники		
№	X	Y
1	4381.856	11019.873
2	4385.596	11025.799
3	4381.948	11028.424 <sup>z</sup>
4	4376.615	11019.938
5	4380.243	11017.353