

Схема предполагаемых к использованию земель или части земельного участка

Объект: газопровод для транспортировки природного газа под давлением до 0,6 МПа включительно

Местоположение: Пермский край, г. Березники, по ул. Свердлова, 2-22; ул. Седова, 3-11; пер. Лазарева, 1-11 (подключение в районе дома 3 по ул. Седова)

Площадь земель или части земельного участка, кв.м **20**

Категория земель: земли населённых пунктов

Вид разрешенного использования: для строительства газопровода


Обозначение характерных точек границ	Координаты (МСК-59), м	
	X	Y
1	672073,09	2265679,99
2	672074,18	2265681,68
3	672065,17	2265686,17
4	672064,06	2265684,47

Описание границ смежных землепользователей:

от т.2 до т.3 земли общего пользования

от т. 1 до т.2, земельный участок с кадастровым номером 59:03:0000000:7177

от т.3 до т. 4 земельный участок с кадастровым номером 59:03:0000000:7235

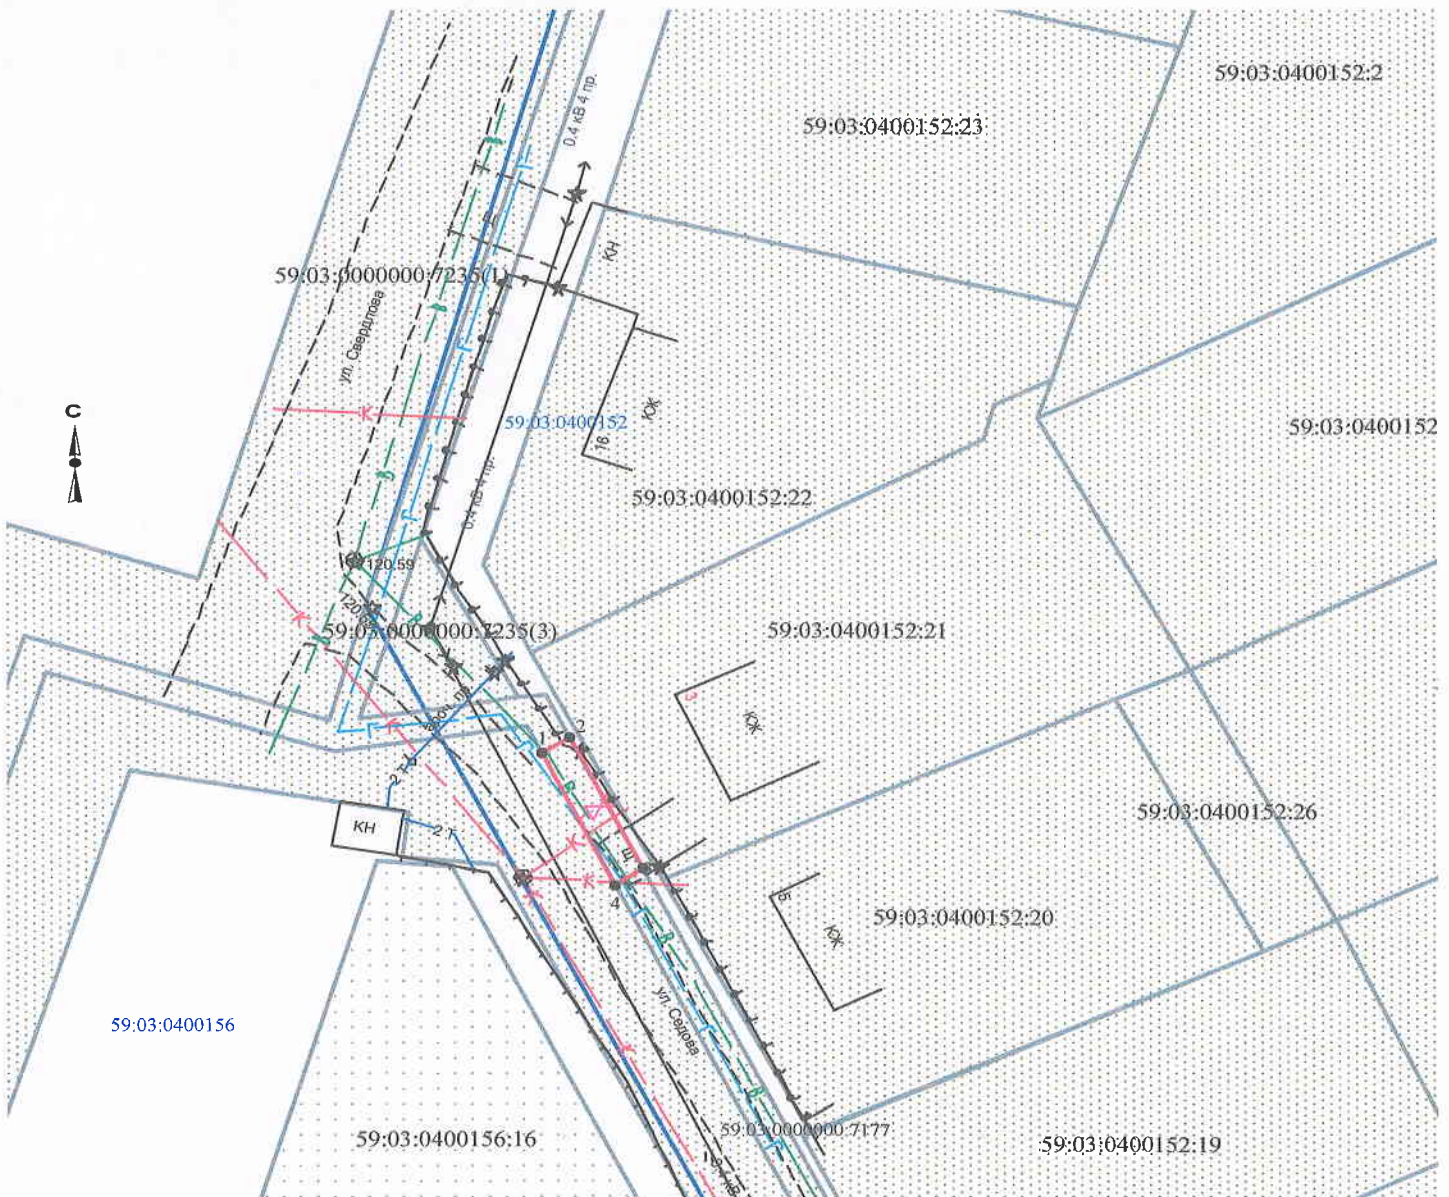

Масштаб 1:500

Условные обозначения:

- граница предполагаемых к использованию земель
- граница учтенных земельных участков
- граница кадастрового квартала
- проектируемый газопровод
- существующий газопровод

Заявитель  /Т.А. Покидкина/

Верно

59:03:0400152:21 кадастровый номер земельного участка
59:03:0400152 номер кадастрового квартала

Каталог координат

Система координат: г. Березники

№	X	Y
1	980.861	10267.534
2	981.940	10269.231
3	972.900	10273.660
4	971.801	10271.953