

# Схема предполагаемых к использованию земель или части земельного участка


Объект: газопровод для транспортировки природного газа под давлением до 0,6 МПа

Местоположение: Пермский край, г. Березники, ул. Суворова в районе дома 167

Площадь земель или части земельного участка, кв.м: 53

Категория земель: земли населенных пунктов

Вид разрешенного использования: для строительства газопровода

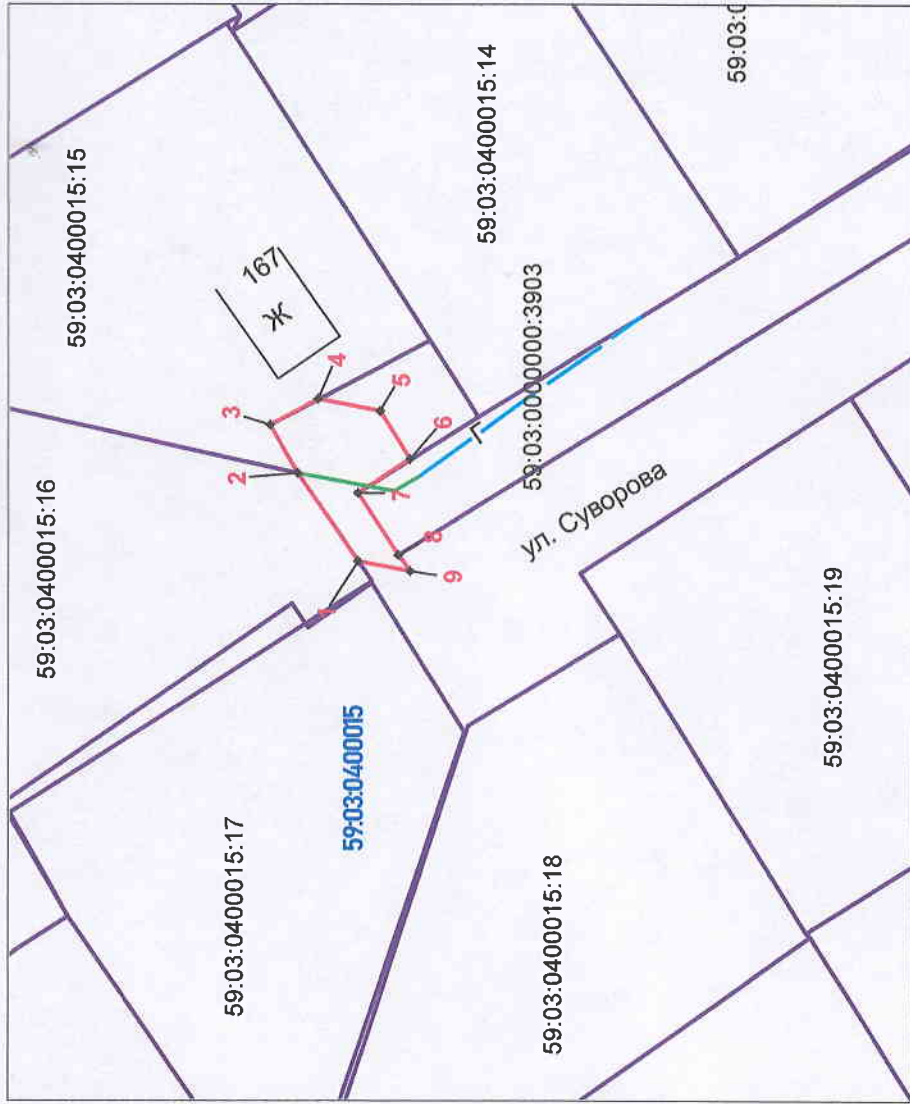

Обозначение характерных точек границ	Координаты, м (МСК-59)	
	X	Y
1	675567,42	2266547,11
2	675571,43	2266552,95
3	675573,31	2266556,17
4	675570,13	2266557,8
5	675566,01	2266557,02
6	675564	2266553,82
7	675567,49	2266551,66
8	675564,79	2266547,45
9	675564	2266546,47

## Условные обозначения:

- граница предполагаемых к использованию земель;
- граница учтенных земельных участков;
- граница кадастрового квартала;
- проектируемый газопровод;
- существующий газопровод;
- обозначение кадастрового квартала;
- кадастровый номер земельного участка;

## Описание границ смежных землепользователей:

- земли общего пользования
- граница участка с кадастровым № 59:03:0400015:16
- граница участка с кадастровым № 59:03:0400015:15
- граница участка с кадастровым № 59:03:0000000:3903

Масштаб 1:500

Заявитель

/Т.А. Покидкина/

Верно