

Схема предполагаемых к использованию земель или части земельного участка


Объект: газопровод для транспортировки природного газа под давлением до 0.6 Мпа включительно

Местоположение: Пермский край, г. Березники, ул. Суворова, у дома 179

Площадь земель или части земельного участка, кв.м: 5

Категория земель: земли населенных пунктов

Вид разрешенного использования: для строительства газопровода

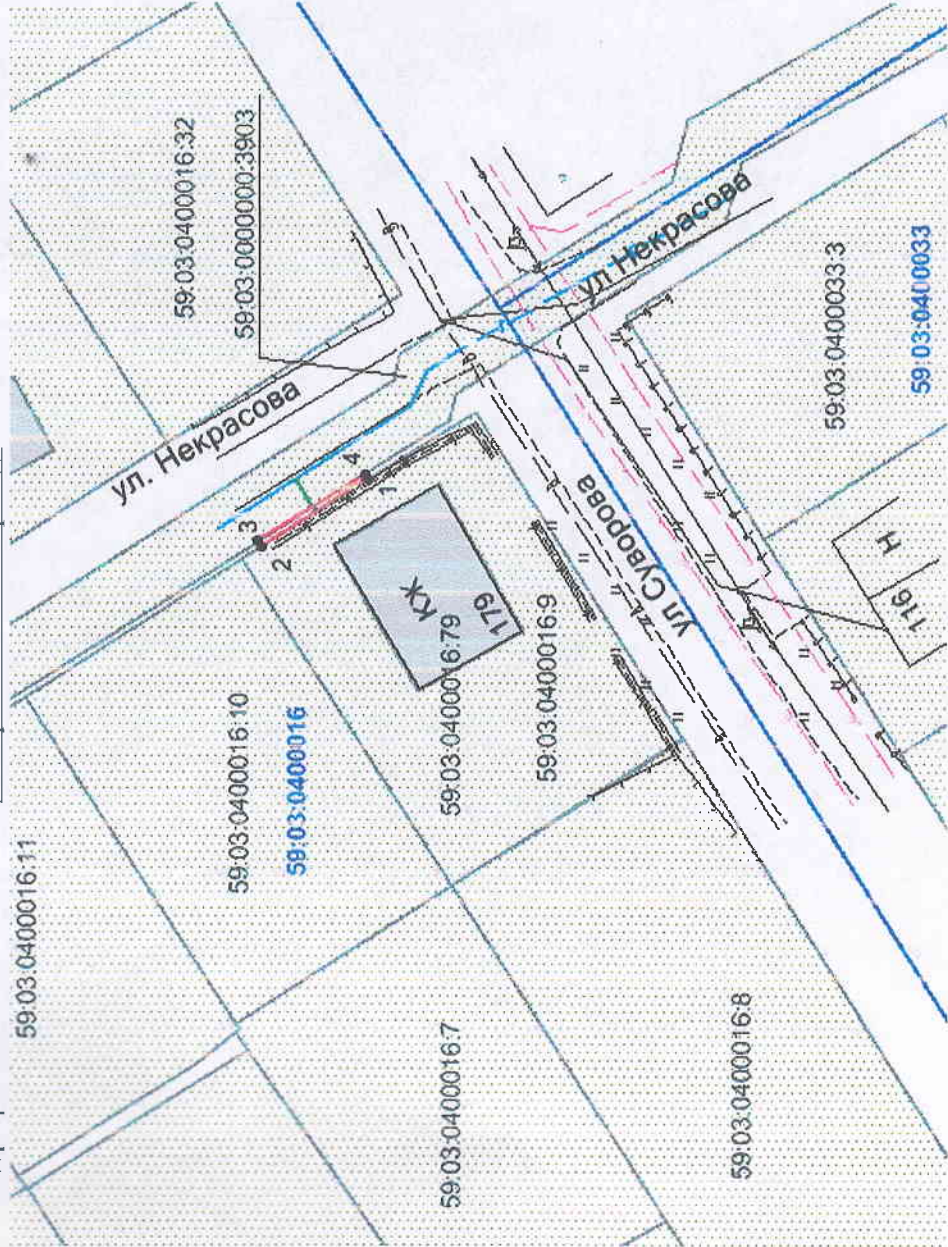

Масштаб 1:600

Обозначение характерных точек границ	Координаты, м (МСК-59)	
	X	Y
1	675612.38	2266733.93
2	675620.84	2266728.56
3	675621.09	2266729.01
4	675612.63	2266734.36

Условные обозначения:

- граница предполагаемых к использованию земель;
- граница учтенных земельных участков;
- граница кадастрового квартала;
- проектируемый газопровод;
- существующий газопровод;
- обозначение кадастрового квартала;
- кадастровый номер земельного участка;

Описание границ смежных землепользователей:

- от т.1 до т.2 - граница участка с кадастровым № 59:03:0400016:9
- от т.2 до т.3, т.4 до т.1 - земли общего пользования
- от т.3 до т.4 - граница участка с кадастровым № 59:03:0000000:3903

Заявитель

/Т.А. Покидкина/

Верно

Каталог координат		
Система координат: г. Березники		
№	X	Y
1	4512.937	11345.377
2	4521.433	11340.064
3	4521.680	11340.516
4	4513.184	11345.808