

Схема предполагаемых к использованию земель или части земельного участкаОбъект: Стела-указатель «Березниковское ЛПУ МГ ООО «Газпром трансгаз Чайковский»Местоположение: Пермский край, г. Березники, в границах кадастрового квартала 59:03:0300001

(согласно сведениям государственного кадастра недвижимости)

Площадь земель или части земельного участка, м²:29

Система координат: МСК-59, зона 2

Каталог координат, м		
№ точки границы	X	Y
1	678137.49	2266153.39
2	678134.92	2266157.70
3	678129.90	2266155.21
4	678132.11	2266150.73
1	678137.49	2266153.39


Представитель

ООО «Газпром трансгаз Чайковский»



А.О. Гачегова

Схема предполагаемых к использованию земель или части земельного участка

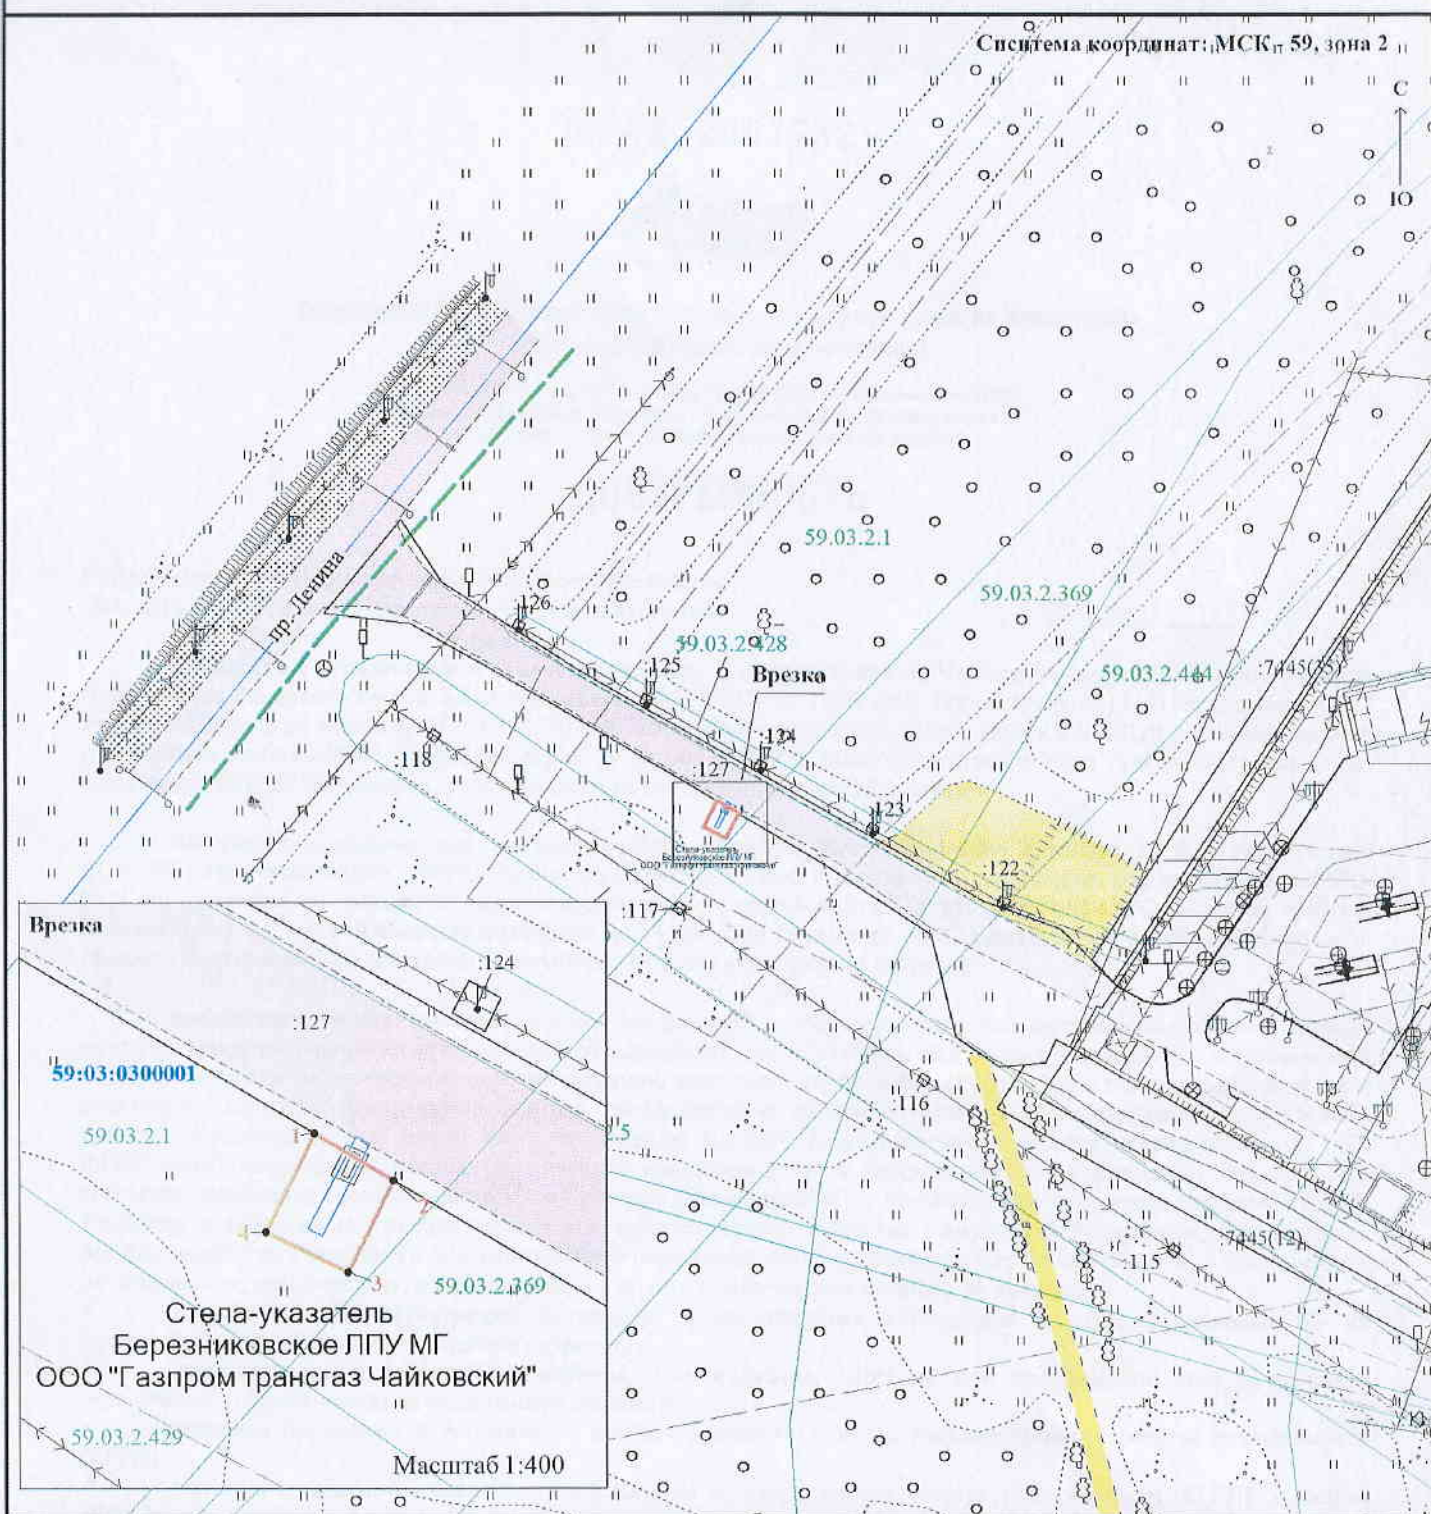

Масштаб 1:500

Условные обозначения:

- 18:16:063001 - надпись кадастрового квартала
- 59.03.2.369 - граница и надпись зоны с особым условием использования
- :127 - граница и надпись кадастрового номера земельного участка
- - граница вновь образованного земельного участка
- - характерная точка границы
- 1 - номер вновь образованной характерной точки