


Схема предполагаемых к использованию земель

Объект: газопровод высокого и низкого давления 0,6-0,005 МПа к котельной автосервиса, расположенной на земельном участке 59:03:0200011:135
 Местоположение: Пермский край, г. Березники, ул. Березниковская - ул. Деменева
 Площадь земель или части земельного участка: 439,1 кв.м.
 Категория земель: Земли населенных пунктов
 Вид разрешенного использования: -

**Каталог координат, м.
 Система координат МСК-59**

Названия и номера точек	X, м	Y, м
н1	673151,95	2262779,62
2	673154,04	2262780,21
3	673153,77	2262781,17
4	673154,73	2262781,44
5	673155,00	2262780,48
н6	673158,47	2262782,37
н7	673158,97	2262782,92
н8	673172,80	2262797,94
н9	673177,01	2262803,12
н10	673194,81	2262828,00
н11	673199,63	2262834,73
н12	673207,26	2262858,24
н13	673210,18	2262868,37
н14	673207,97	2262875,11
н15	673203,43	2262859,39
н16	673196,02	2262836,55
н17	673186,65	2262823,47
н18	673173,82	2262805,55
н19	673169,77	2262800,56
н20	673157,25	2262786,95
н21	673156,15	2262785,76
н22	673150,86	2262782,99
н1	673151,95	2262779,62

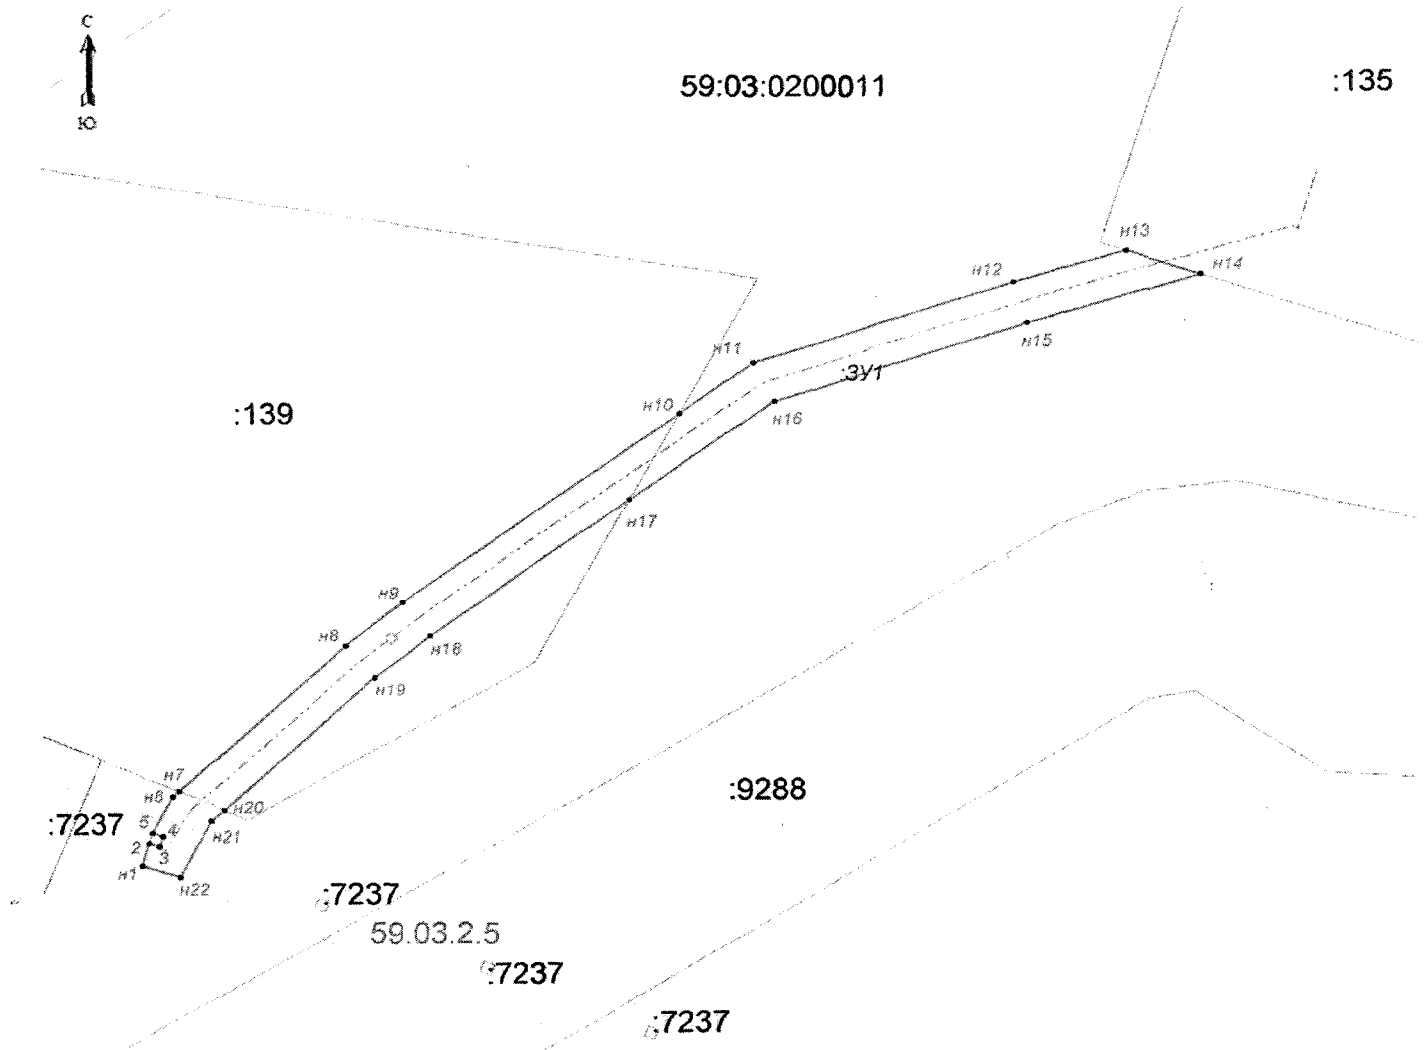

Описание границ смежных землепользователей:
 От т. 2 до т. 5 - земельный участок 59:03:0000000:7237;
 от т. н13 до т. н14 - земельный участок 59:03:0200011:135

Условные обозначения	
	- границы земельного участка, предполагаемая к использованию
	- границы земельных участков
	- границы контура кадастрового квартала
	- границы территориальных зон
	- границы зон с особыми условиями использования территории
	- кадастровый номер земельного участка
	- ось объекта

Масштаб: 1:500

Заявитель

(подпись, расшифровка подписи)

/А.А. Репин/

МП
 (для юридических лиц)