


Схема предполагаемых к использованию земель или части земельного участка (общая схема)

Объект: газопровод для транспортировки природного газа под давлением до 0.6 Мпа включительно

Категория земель: земли населенных пунктов

Вид разрешенного использования: для строительства газопровода

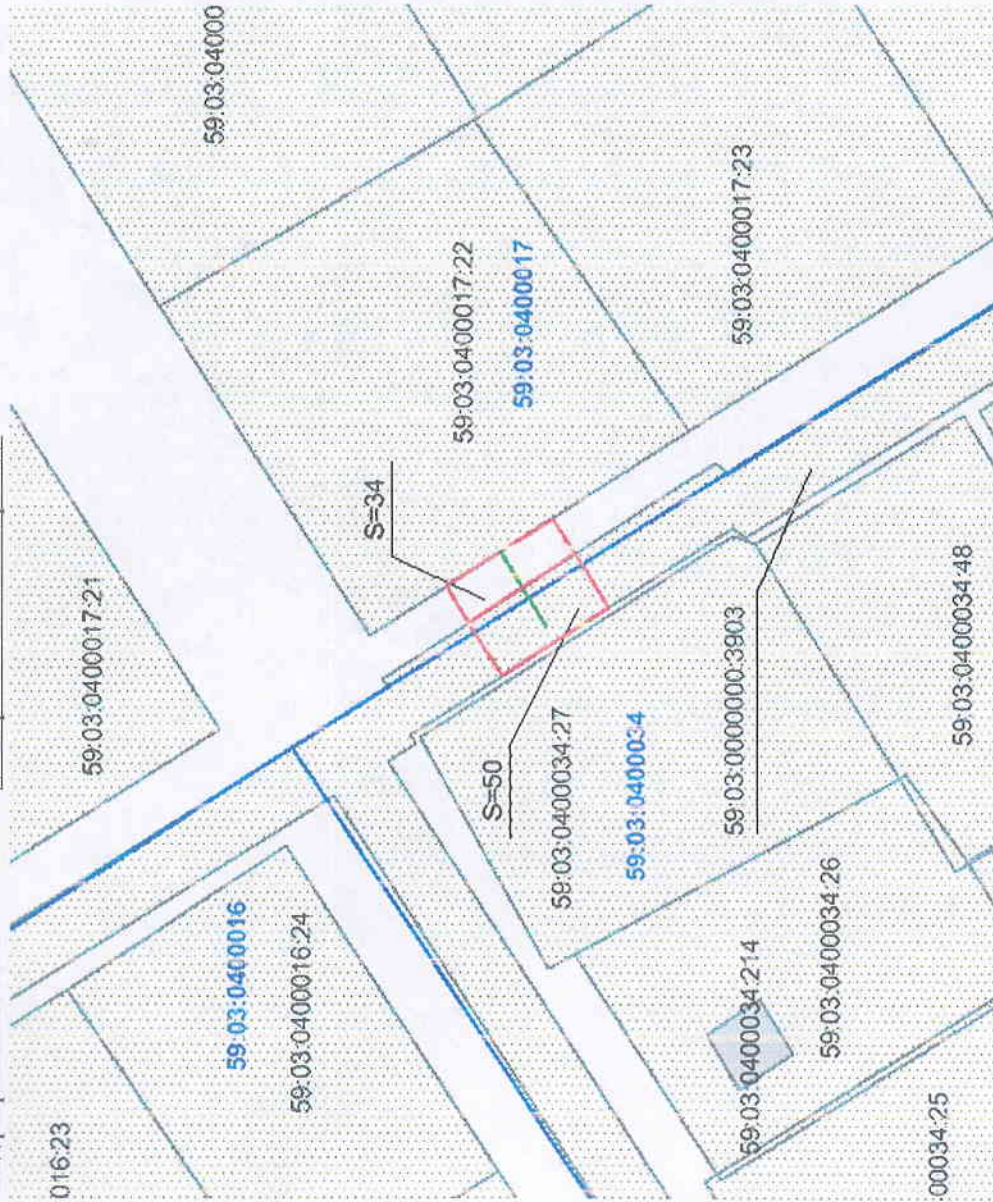

Условные обозначения:

- Граница предполагаемых к использованию земель;
- граница учтенных земельных участков;
- граница кадастрового квартала;
- проектируемый газопровод;
- существующий газопровод;
- обозначение кадастрового квартала;
- кадастровый номер земельного участка;

Масштаб 1:600

Каталог координат

Система координат: г. Березники

№	X	Y
1	4569.193	11492.640
2	4560.717	11497.953
3	4558.946	11495.101 :
4	4567.382	11489.728