

Схема предполагаемых к использованию земель или части земельного участка

Объект: газопровод для транспортировки природного газа под давлением до 0,6 МПа включительно


Местоположение: Пермский край, г. Березники, ул. Дедюхинская, в районе дома 13

Площадь земель или части земельного участка, кв.м.: 192

Категория земель: земли населенных пунктов

Вид разрешенного использования: для строительства газопровода

№ точки границы	Каталог координаты, м (МСК-59)		№ точки границы	Каталог координаты, м (МСК-59)	
	X	Y		X	Y
1	675545,98	2266664,59	4	675532,44	2266653,31
2	675537,43	2266669,80	5	675529,77	2266649,08
3	675528,24	2266656,03	6	675533,82	2266646,38

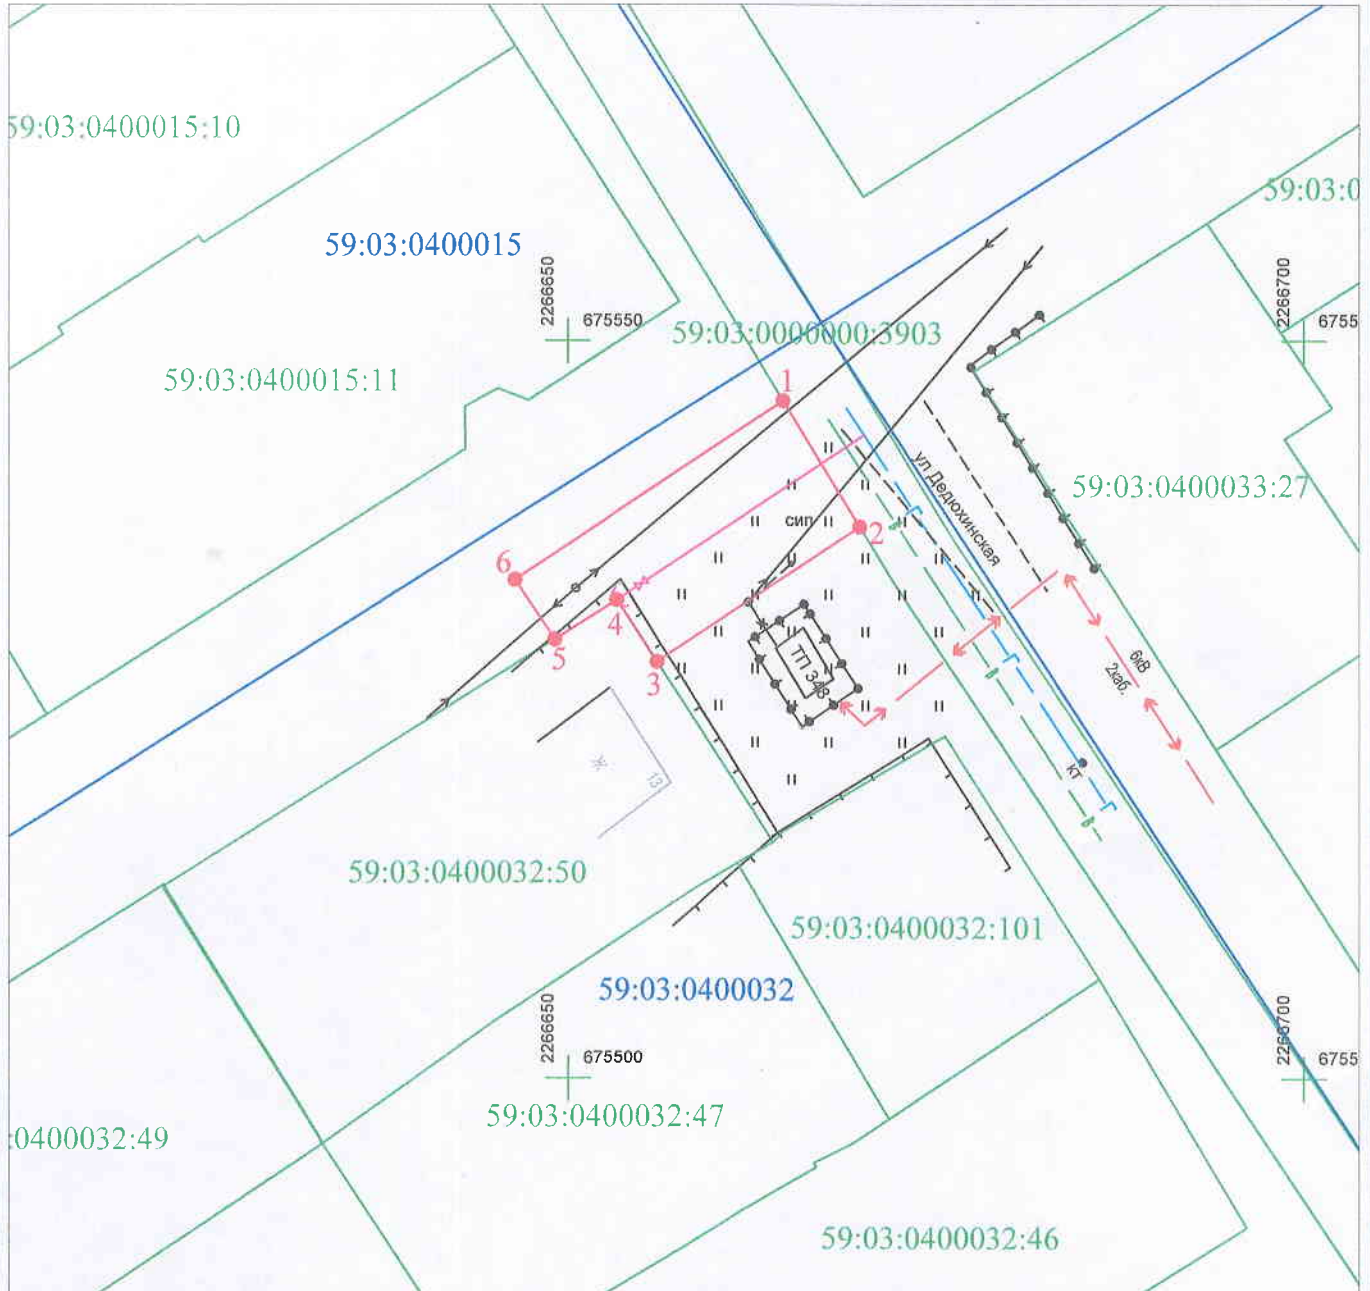

Масштаб 1:500

Условные обозначения:

- - граница предполагаемых к использованию земель или части земельного участка
- - граница земельного участка учтенного в ГКН
- - граница кадастрового квартала
- 59:03:0000000 - обозначение кадастрового квартала
- 59:03:0000000:1 - кадастровый номер земельного участка в кадастровом квартале
- 1, 2, 3, ... - обозначение точек образуемой части земельного участка
- - проектируемый газопровод
- - существующий газопровод

Описание границ смежных землепользователей:

от т. 1 до т. 2 - земельный участок с кадастровым номером 59:03:0000000:3903

от т. 2 до т. 3 - земли общего пользования

от т. 3 до т. 5 - земельный участок с кадастровым номером 59:03:0400032:50

от т. 5 до т. 1 - земли общего пользования

Заявитель _____ /Т.А. Покидкина/

(подпись, расшифровка подписи)

МП

Верно

(для юридических лиц и ИП)

№ точки границы	Каталог координаты, м (МСК-57)	
	X	Y
1	675545,98	2266664,59
2	675537,43	2266669,80
3	675528,24	2266656,03
4	675532,44	2266653,31
5	675529,77	2266649,08
6	675533,82	2266646,38

№ точки границы	Каталог координаты, м (СК г. Березники)	
	X	Y
1	4447.008	11275.589
2	4438.423	11280.741
3	4429.326	11266.910
4	4433.544	11264.218
5	4430.903	11259.970
6	4434.971	11257.297