

Схема предполагаемых к использованию земель или части земельного участка


Объект: газопровод в рамках реализации подключения (технологического присоединения) объекта капитального строительства

Местоположение: край Пермский, г. Березники, ул. Хользунова в районе дома 106

Площадь земель или части земельного участка, кв.м: 98

Категория земель: земли населенных пунктов

Вид разрешенного использования: для строительства газопровода

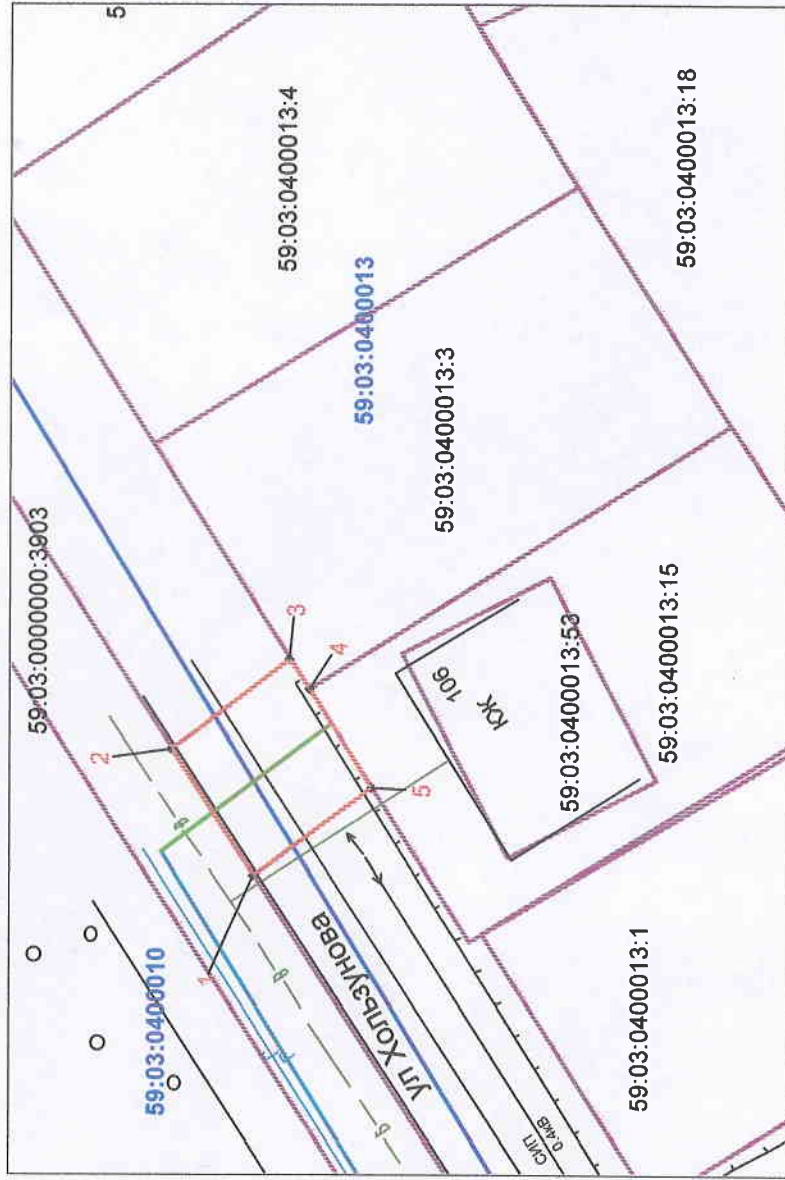

Обозначение характерных точек границ	Координаты, м (МСК-59)	
	X	Y
1	675395,84	2266146,8
2	675401,29	2266155,22
3	675393,46	2266161,14
4	675392,17	2266159,12
5	675388,06	2266152,67



Условные обозначения:

59:03:0400013:1

59:03:0400013:3

59:03:0400013:4

59:03:0400013:15

59:03:0400013:18

- граница предлагаемых к использованию земель;
- граница учтенных земельных участков;
- граница кадастрового квартала;
- проектируемый газопровод;
- существующий газопровод;
- обозначение кадастрового квартала;
- кадастровый номер земельного участка;

Масштаб 1:500

Описание границ смежных землепользователей:

- от т.1 до т.2 - граница участка с кадастровым № 59:03:0000000:3903
- от т.2 до т.3; от т.5 до т.1 - земли общего пользования
- от т.3 до т.4 - граница участка с кадастровым № 59:03:0400013:3
- от т.4 до т.5 - граница участка с кадастровым № 59:03:0400013:15

Заявитель

/Т.А. Покидкина/

Верно

Каталог координат		
Система координат: г. Березники		
№	X	Y
1	4300.373	10756.797
2	4305.766	10765.254
3	4297.896	10771.121
4	4296.619	10769.092
5	4292.553	10762.614