

Схема предполагаемых к использованию земель или части земельного участка

Объект: газопровод для транспортировки природного газа под давлением до 0.6 Мпа включительно

Местоположение: Пермский край, г. Березники, ул. Кунгурская, в районе дома 37

Площадь земель или части земельного участка, кв.м 20


Категория земель: земли населённых пунктов

Вид разрешенного использования: для строительства газопровода

Обозначение характерных точек границ	Координаты (МСК-59), м	
	X	Y
1	672263.21	2266077.18
2	672266.44	2266086.64
3	672264.55	2266087.26
4	672263.72	2266084.84
5	672261.31	2266077.80

Описание границ смежных землепользователей:

- от т.1 до т.2 земельный участок с кадастровым номером 59:03:0000000:3828
- от т.2 до т.3 земли общего пользования
- от т.5 до т.1 земельный участок с кадастровым номером 59:03:0400143:4
- от т.3 до т.4 земельный участок с кадастровым номером 59:03:0400143:3

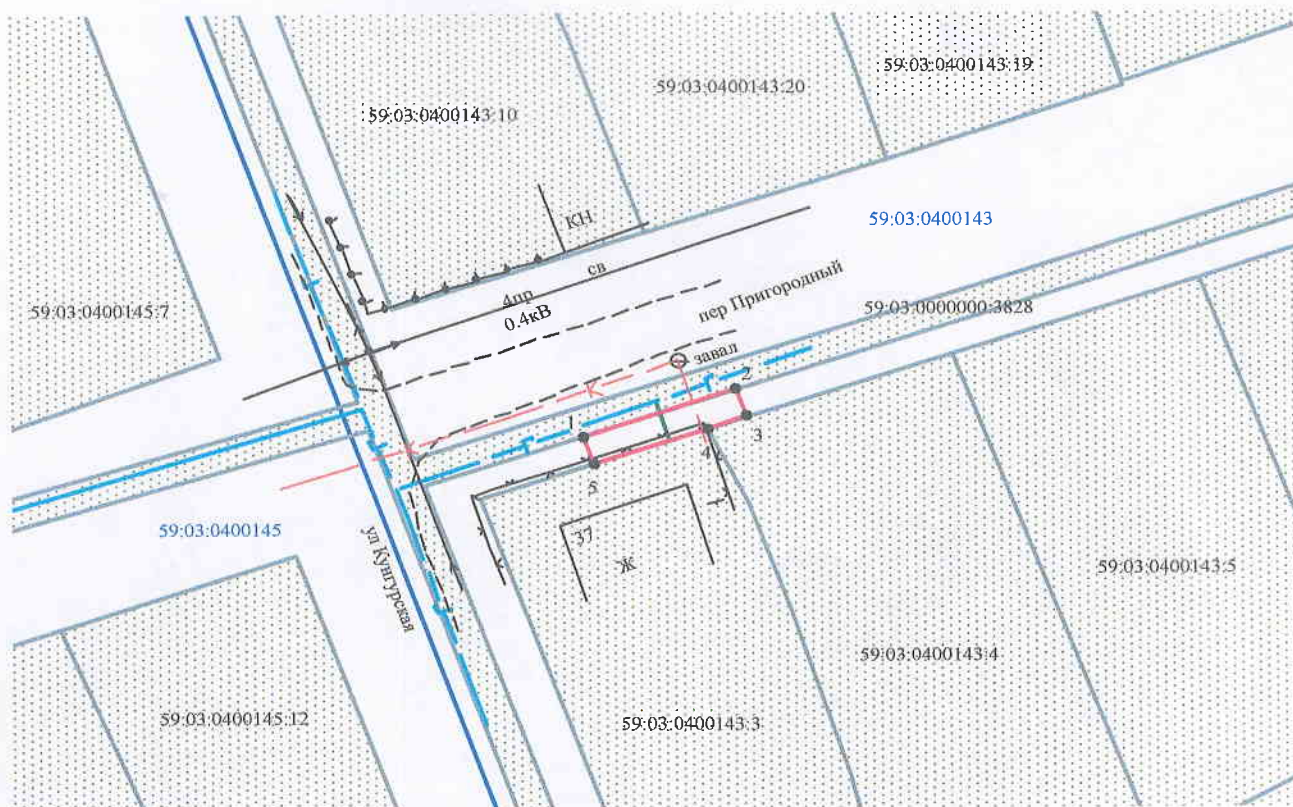

Масштаб 1:500

Заявитель _____ /Т.А. Покидкина/

Верно

Условные обозначения:

- граница предполагаемых к использованию земель
- граница учтенных земельных участков
- граница кадастрового квартала
- проектируемый газопровод
- существующий газопровод

59:03:0400143:3 кадастровый номер земельного участка
59:03:0400143 номер кадастрового квартала

	МСК-59		Березники	
1	672263.21	2266077.18	1168.29	10666.00
2	672266.44	2266086.64	1171.46	10675.48
3	672264.55	2266087.26	1169.56	10676.09
4	672263.72	2266084.84	1168.75	10673.66
5	672261.31	2266077.80	1166.39	10666.61