


Схема предполагаемых к использованию земель или части земельного участка

Объект: газопровод для транспортировки природного газа под давлением до 0.6 МПа включительно
 Местоположение: Пермский край, г. Березники (подключение в районе дома 8 по переулку Лазарева)
 Площадь земель или части земельного участка, кв.м: 145
 Категория земель: земли населенных пунктов

Вид разрешенного использования: для строительства газопровода

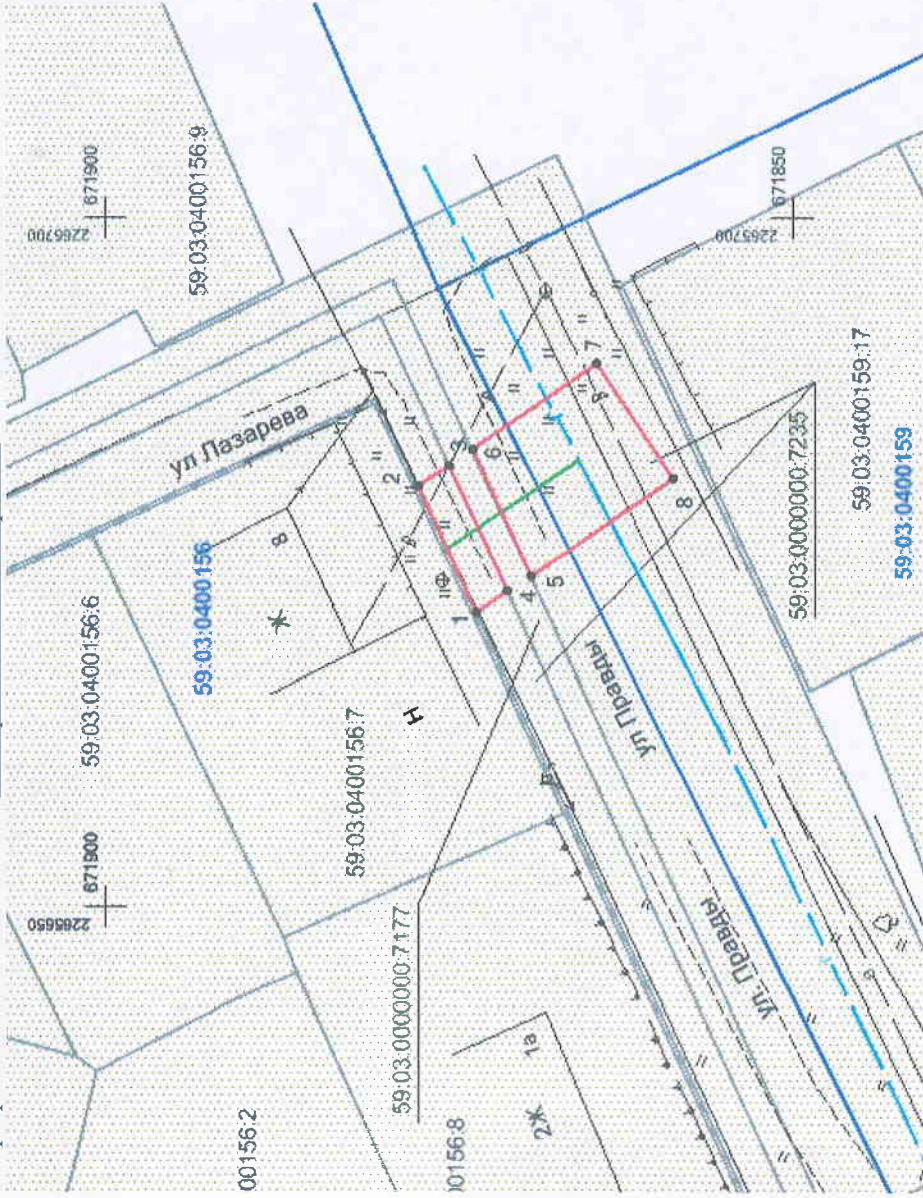

Обозначение характерных точек границ	Координаты, м (МСК-59)	
	X	Y
1	671873.03	2265671.29
2	671877.29	2265680.54
3	671875.03	2265682.06
4	671870.78	2265672.87
5	671869.07	2265673.99
6	671873.33	2265683.19
7	671864.25	2265689.38
8	671858.64	2265681.11

Условные обозначения:

- - граница предлагаемых к использованию земель;
- - граница учтенных земельных участков;
- - граница кадастрового квартала;
- - проектируемый газопровод;
- - существующий газопровод;
- 59:03:0400156 - обозначение кадастрового квартала;
- 59:03:0400156:7 - кадастровый номер земельного участка;

Масштаб 1:500

Описание границ смежных землепользователей:

- земли общего пользования
- от т.1 до т.2
- от т.2 до т.3, т.4 до т.1, т.6 до т.5
- от т.4 до т.3, т.5 до т.6
- от т.1 до т.2
- от т.2 до т.3, т.4 до т.1, т.6 до т.5
- от т.4 до т.3, т.5 до т.6

Заявитель

/Т.А. Покидкина/

Верно

Каталог координат**Система координат: г. Березники**

№	X	Y
1	780.865	10257.482
2	785.063	10266.760
3	782.792	10268.265
4	778.605	10259.046
5	776.887	10260.155
6	781.085	10269.383
7	771.963	10275.512
8	766.409	10267.204